DETTAGLIO AUDITORIUM

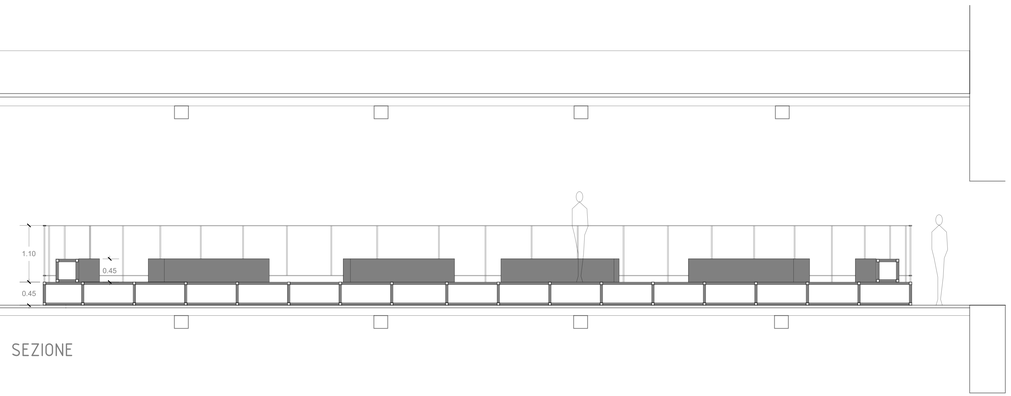

SEZIONE

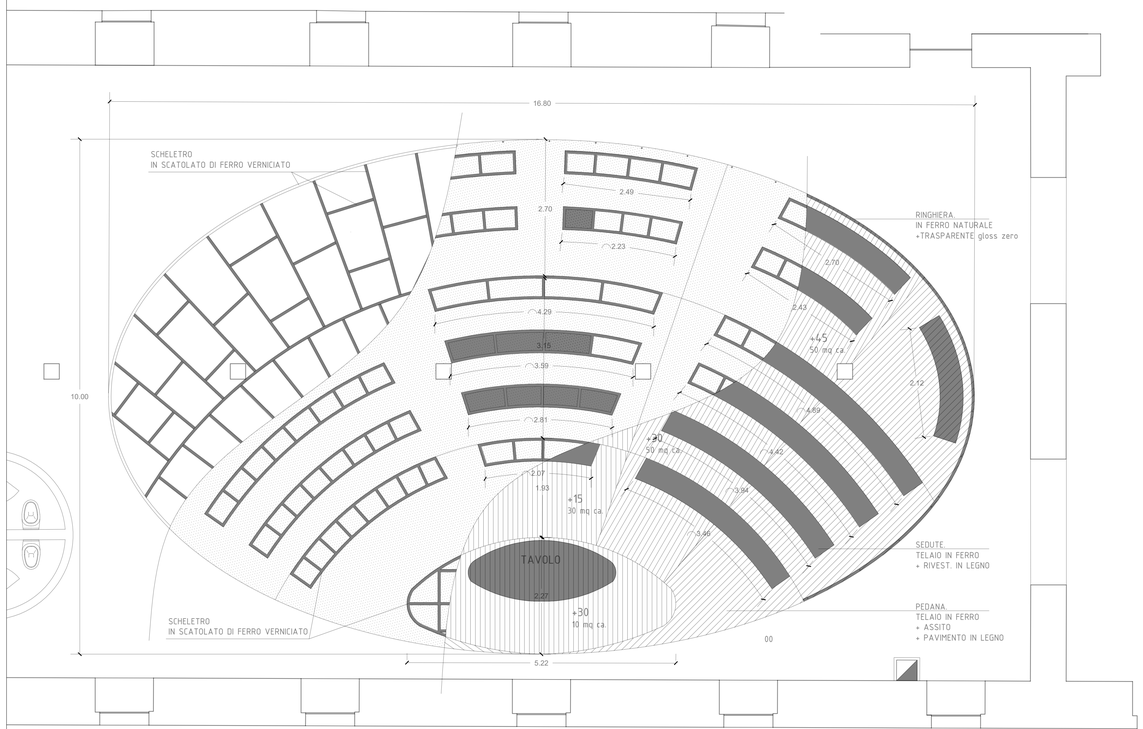

PIANTA PIANO TERZO

QUANTITA'

PEDANA
h 45cm 50 mq
h 30cm 60 mq
h 15cm 30 mq

PANCHE 45X45cm
TOT 73ml

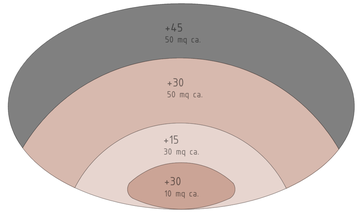

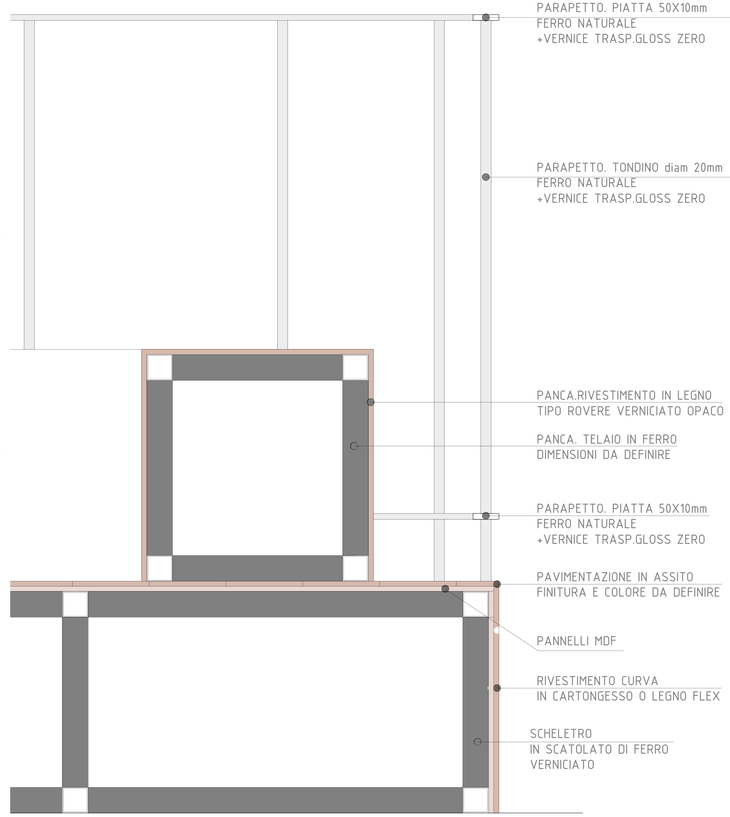

DETTAGLIO. SEZIONE 1:10

Planimetria dettaglio auditorium, scala 1:100

Finanziato dall'Unione europea NextGenerationEU

Presidenza del Consiglio dei Ministri Dipartimento per le Politiche di Coesione

Italiadomani PIANO NAZIONALE DI RIPRESA E RESILIENZA

Politecnico di Bari

FORNITURA E POSA IN OPERA DI COMPONENTI DI ARREDO E PARETI VETRATE PRESSO L'AGRIFOOD HUB

RESPONSABILE SCIENTIFICO DEL PROGETTO	Prof. Vito Gallo
RESPONSABILE DEL SETTORE SVILUPPO EDILIZIO	Ing. Carmela Mastro *Settore Sviluppo Edilizio*
RESPONSABILE UNICO DEL PROGETTO	Ing. Carmela Mastro *Settore Sviluppo Edilizio*
PROGETTO ARCHITETTONICO	Arch. Annalisa Cordasco *Settore Sviluppo Edilizio*

ELABORATO

A06

DATA	Dicembre 2025
SCALA	1:100
Dettaglio audiorium	