



# POLITECNICO DI BARI

## POLIBA-Flag.Info.Bar.

REALIZZAZIONE DI UN PUNTO RISTORO - FLAGSTORE - INFOPOINT- PER IL POLITECNICO DI BARI ALL' INTERNO DEL CAMPUS UNIVERSITARIO "E. QUAGLIARIELLO".

RESPONSABILE DEL SETTORE

**ing. Gianluca Natale**  
settore Edilizia, Manutenzione e Patrimonio

PROGETTISTA

**ing. Carmela Mastro**  
settore Edilizia, Manutenzione e Patrimonio

COLLABORATORI

**arch. Renè Soleti**  
**arch. Chiara Tosto**  
**arch. Valentina Vacca**

RESPONSABILE UNICO DEL PROCEDIMENTO

**dott. ing. Carmela Mastro**

## PROGETTO PRELIMINARE

### PROGETTO ARCHITETTONICO

SCALA 1:500

DATA: APRILE 2015

REVISIONE N.

DATA

TAV.

# AP.04C

AMBIENTI E PERCORSI BAR-PUNTO RISTORO

## AMBIENTI BAR-PUNTO RISTORO

### LEGENDA

- INGRESSO E ZONA DI SERVIZIO E PASAGGIO
- ZONA DI CONSUMAZIONE
- ZONA PREPARAZIONE CIBI E BEVANDE
- SERVIZI IGENICI
- ACCESSI ESTERNI



ambiente	destinazione	superficie	sup.ill	sup. Apr	rapporto areoiluminante
B	Bar	162,46 mq	63,8	11,42	0,4
C	Cucina	20,12 mq	2,7	2,7	0,134
A	Deposito	8,75 mq	1,3	2,6	0,128
D	Spogliatoio	10,5 mq	1,44	1,44	0,137
E	Bagno Addetti	4,38 mq	1,2	1,2	0,27
F	Bagno disabili	3,25 mq	1,2	1,2	0,36
G	WC	3,25 mq	areazione forzata		
H	Antibagno	6,3 mq	areazione forzata		
		224,41 mq			



### SCHEMA DEI PERCORSI



- percorsi fruitori esterni
- percorsi dipendenti interni

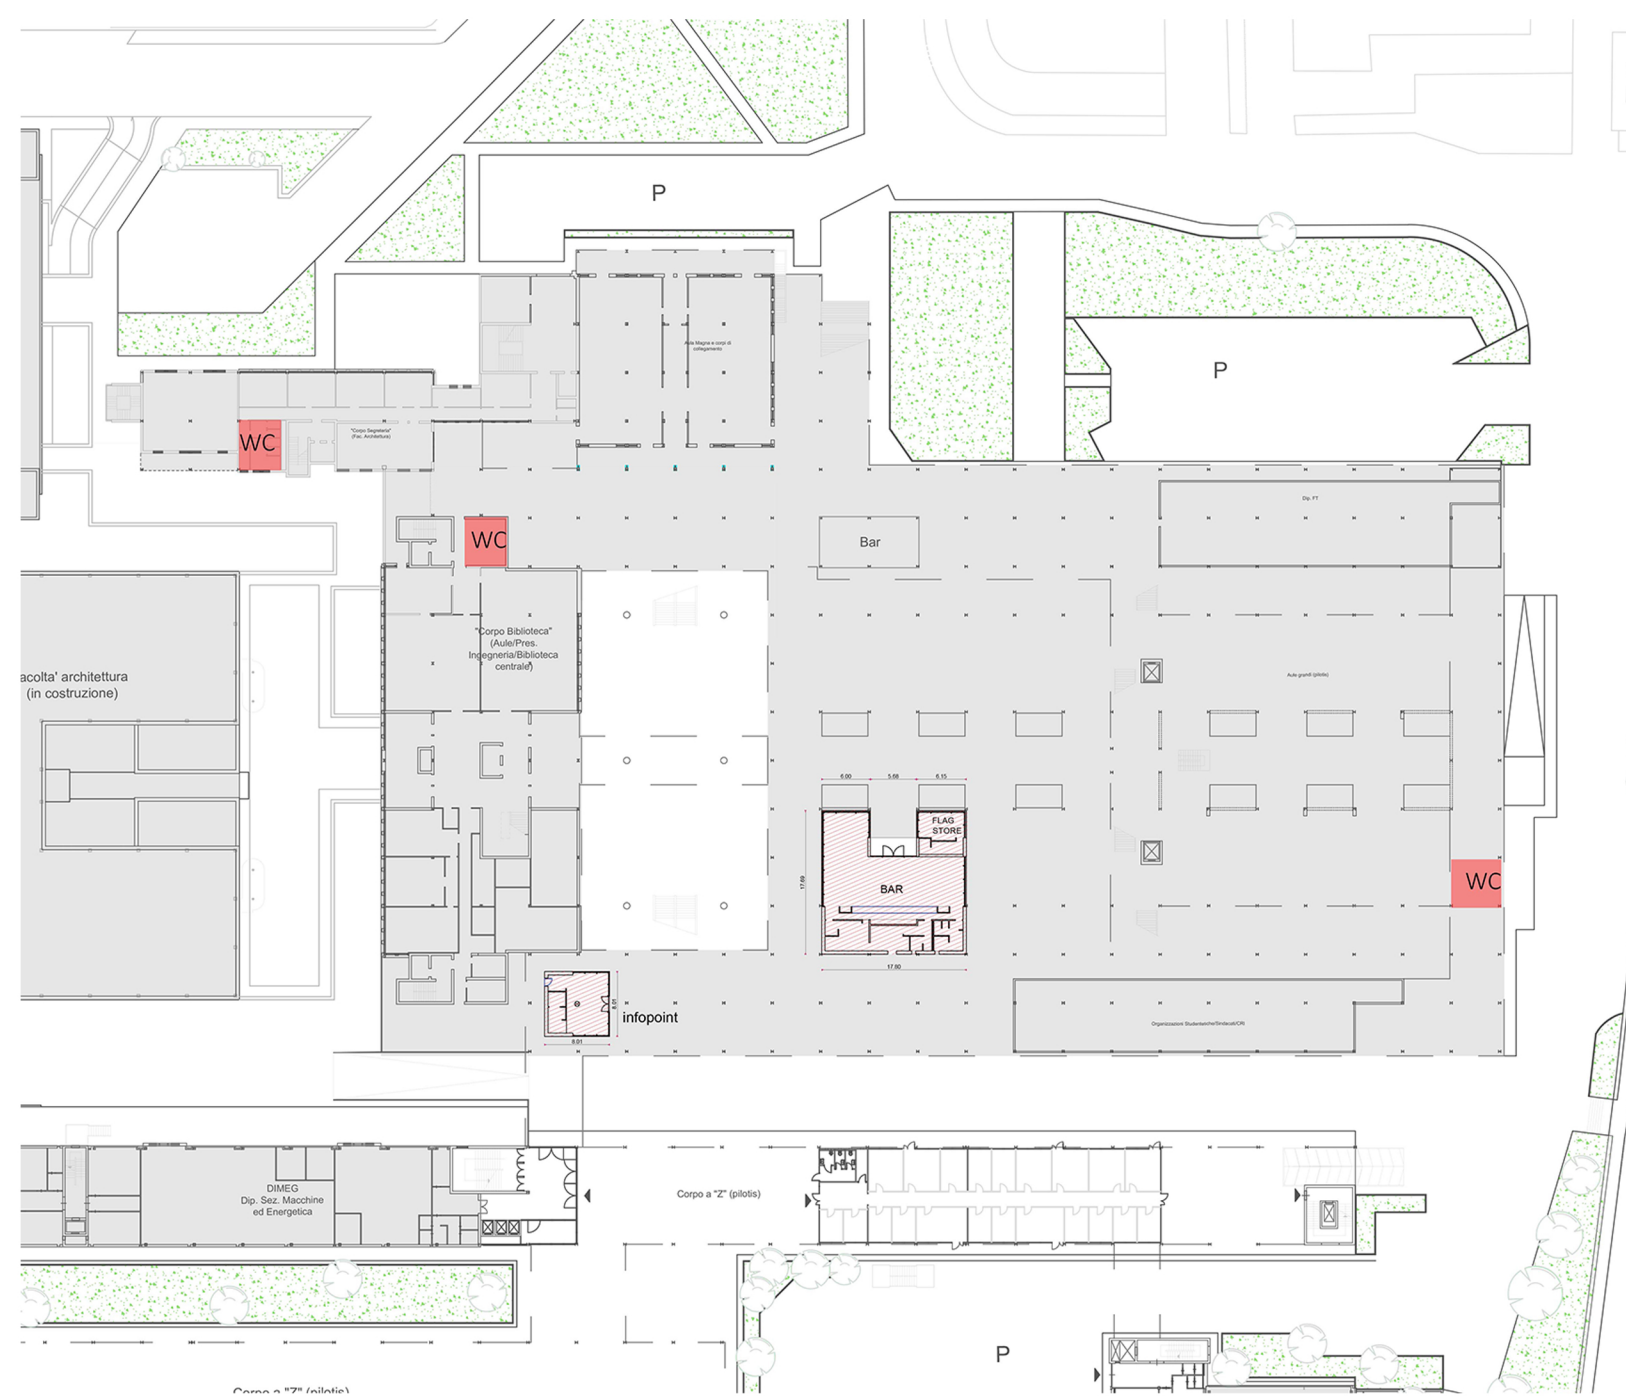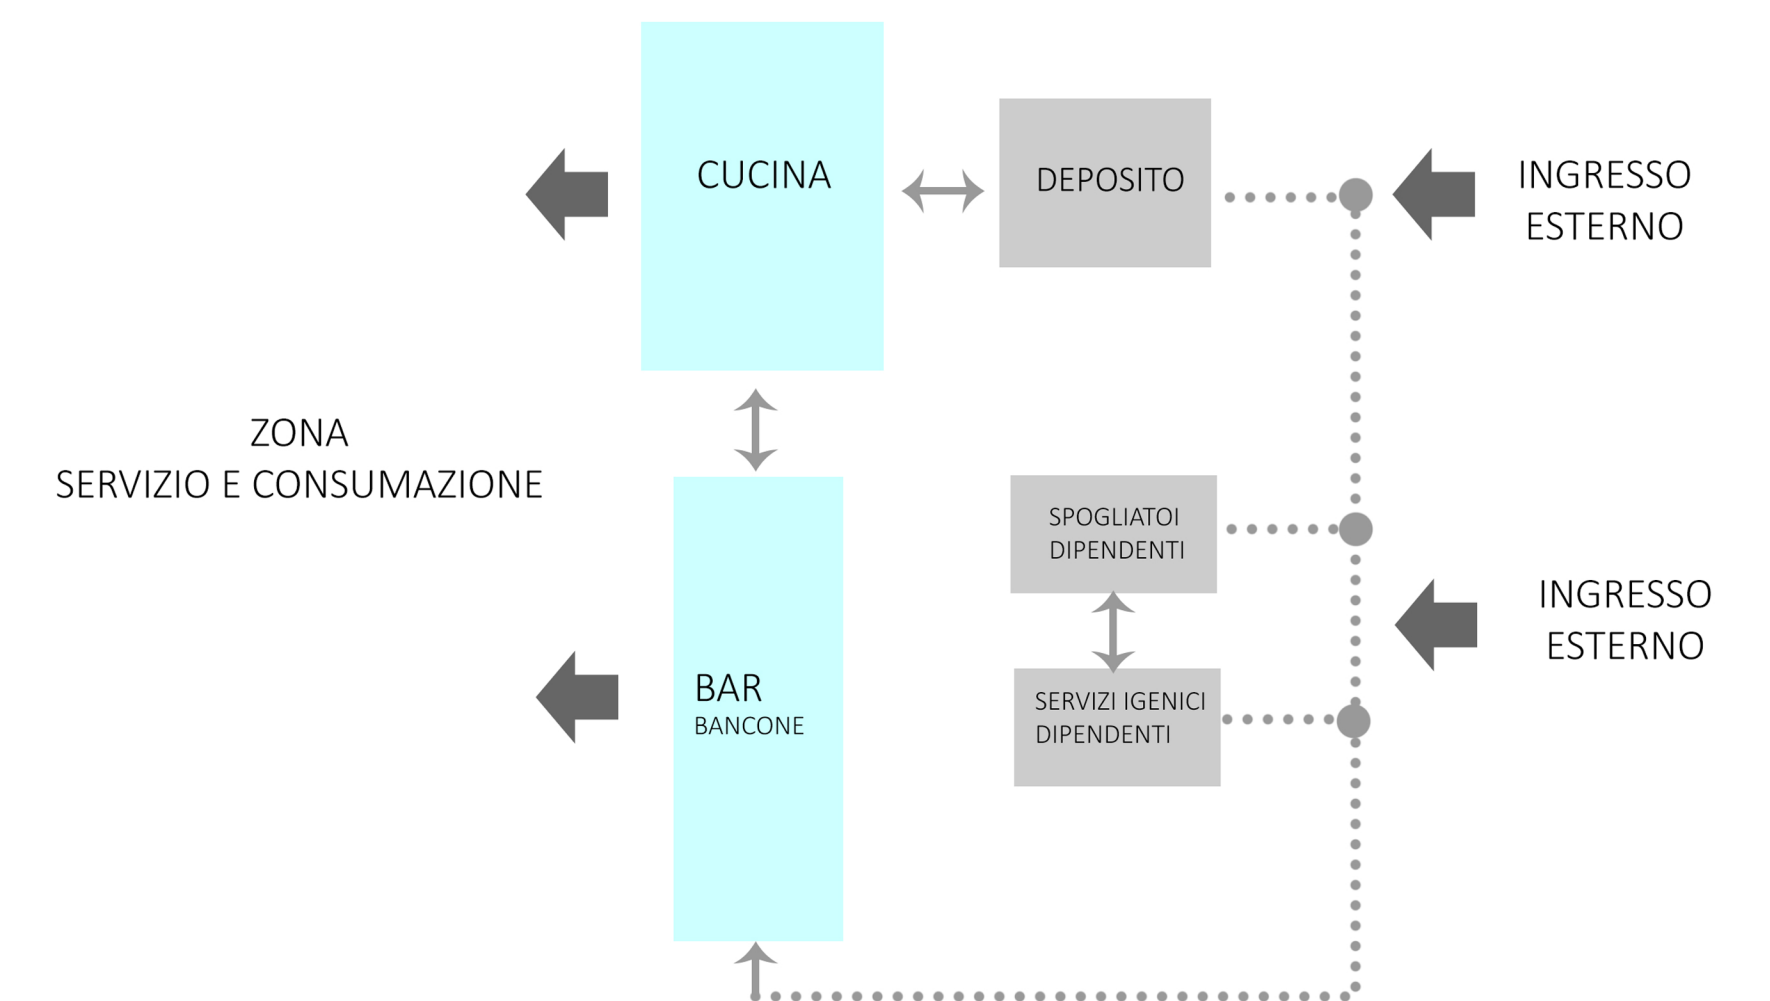

Distribuzione pianto terra complesso di Ingegneria\_ in evidenza i servizi igienici presenti