



POLITECNICO DI BARI

POLIBA-FIag. Info. Bar.

REALIZZAZIONE DI UN PUNTO RISTORO - FLAGSTORE - INFOPOINT PER IL POLITECNICO DI BARI, ALL'INTERNO DEL CAMPUS UNIVERSITARIO "E. QUAGLIARIELLO".

RESPONSABILE DEL SETTORE

ing. Gianluca Natale
settore Edilizia, Manutenzione e Patrimonio

PROGETTISTA

ing. Carmela Mastro
settore Edilizia, Manutenzione e Patrimonio

COLLABORATORI

arch. Renè Soleti
arch. Chiara Tosto
arch. Valentina Vacca

RESPONSABILE UNICO DEL PROCEDIMENTO

ing. Carmela Mastro
settore Edilizia, Manutenzione e Patrimonio

PROGETTO PRELIMINARE

PROGETTO ARCHITETTONICO

SCALA 1:500

DATA: MAGGIO 2015

REVISIONE N.


DATA

TAV.

AP.02

ELABORATO

**RILIEVO
PIANTA-SEZIONI**

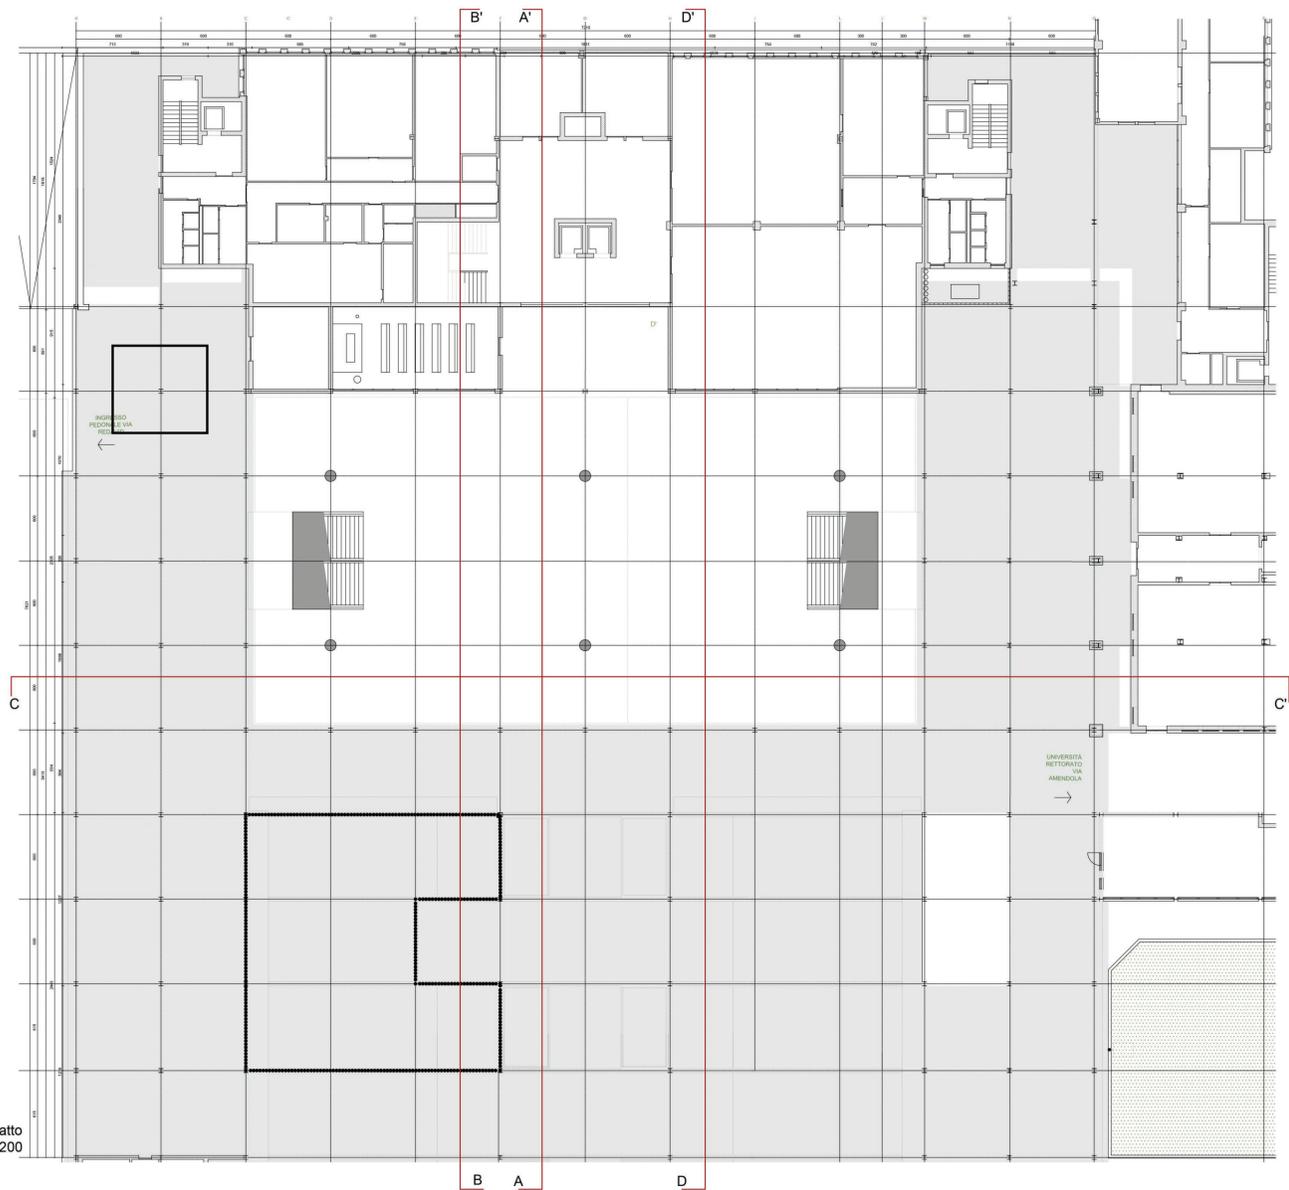

pianta stato di fatto
scala 1:200

