



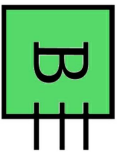


POLITECNICO DI BARI

Proposta in Project Financing per l'affidamento della gestione immobiliare integrata ed informatizzata tramite i servizi Energia, Manutenzione, Pulizia e Portierato, degli immobili del Politecnico di Bari ai sensi dell'art. 278 del Regolamento degli Appalti e del relativo Codice e ss.mm.ii..

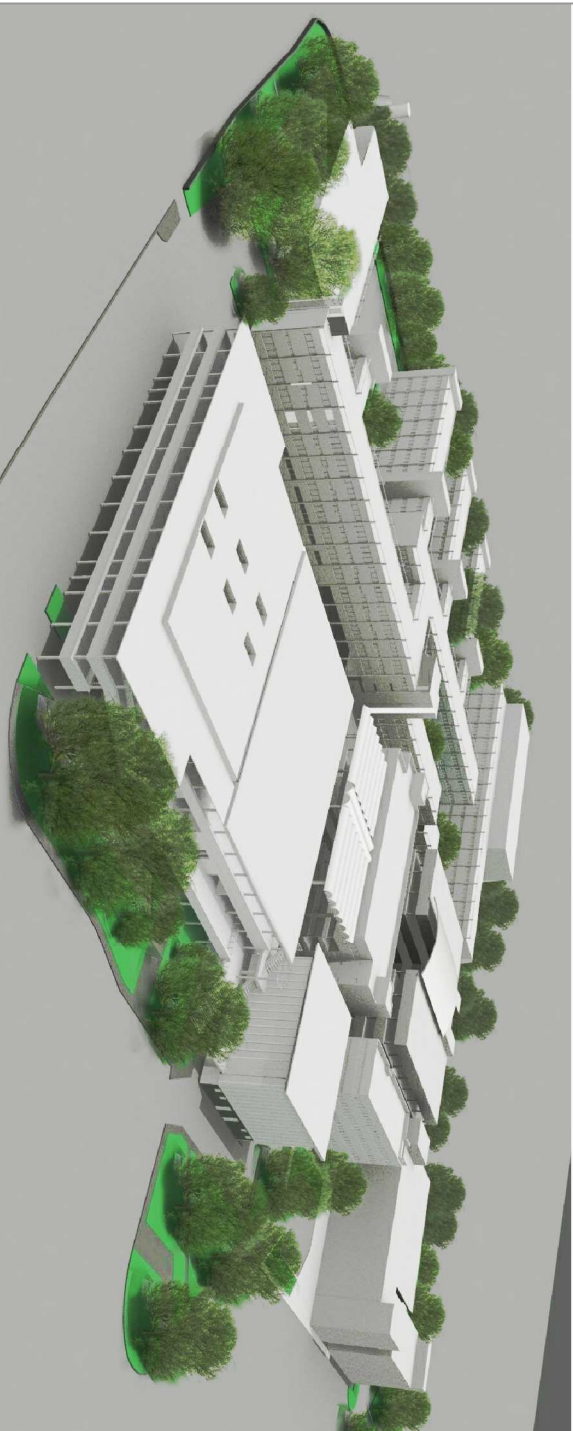

BIOMASSENGINEERING SRL

TAV 08.d	CENSIMENTO APPARECCHI ILLUMINANTI
Studio di Fattibilità	Isolato 47, Piano 3
Marzo 2015	Scala 1:20

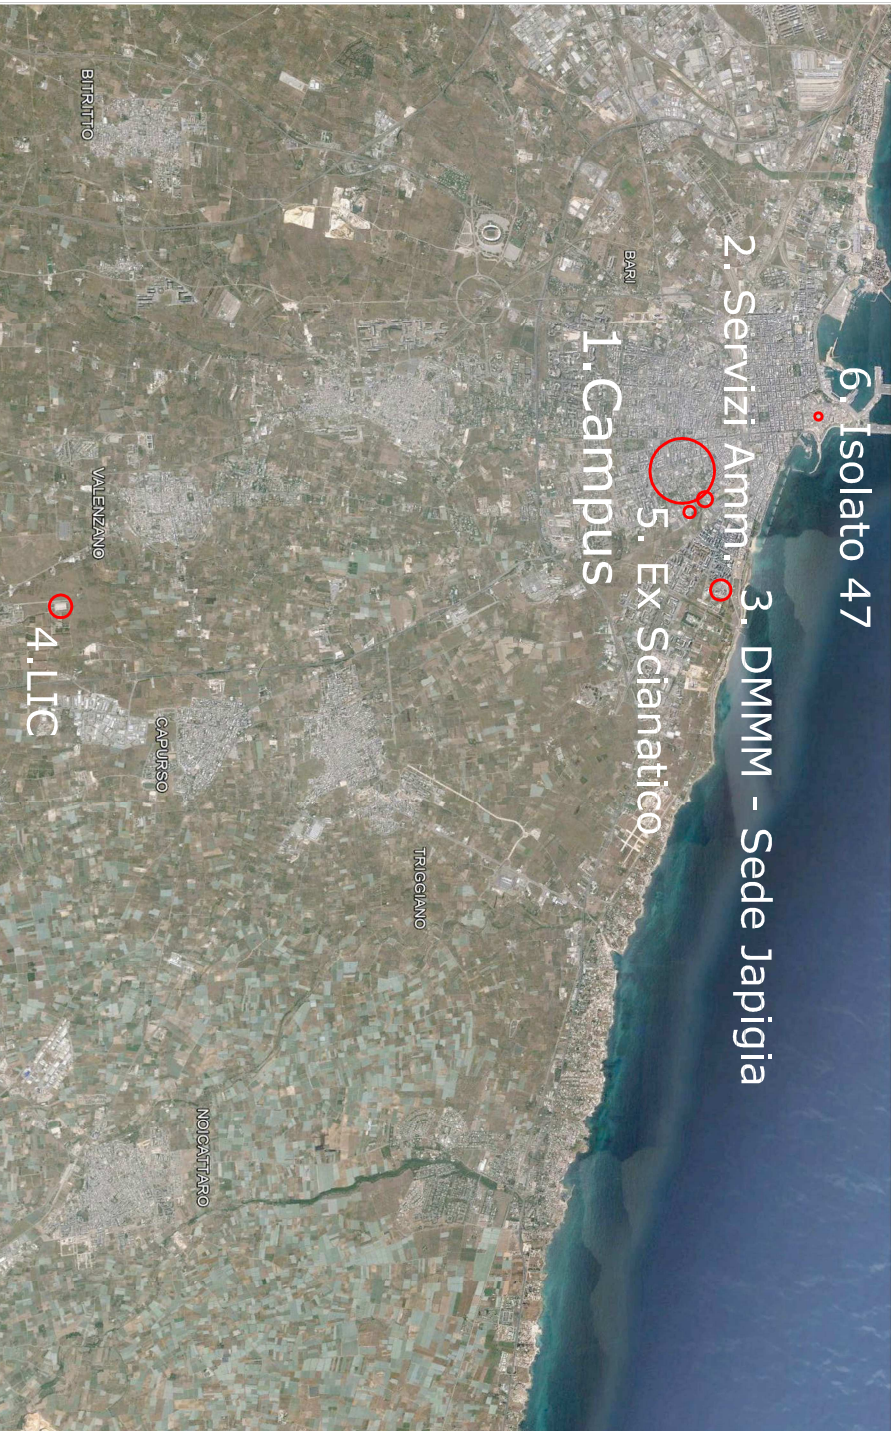


VIA LAMBERTI

CORTE LAMBERTI

TERRAZZO

CORTE COLAGUALANO

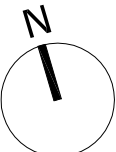

ILLUMINAZIONE INTERNA

Plafondiera 2x38W = 2
Plafondiera 4x18W = 0
Corpo illuminante 2x18W = 2
Plafondiera 2x18W = 4
Applique 4x53W = 0
Corpo illuminante 18W = 2
Plafondiera 1x24W = 3
Proiettore 100W = 0
Corpo illuminante 60W = 1
Plafondiera 1x35W = 4
Plafondiera 1x58W = 3

