



POLITECNICO DI BARI

Proposta in Project Financing per l'affidamento della gestione immobiliare, integrata ed informatizzata tramite i servizi Energia, Manutenzione, Pulizia e Portierato, degli immobili del Politecnico di Bari ai sensi dell'art. 278 del Regolamento degli Appalti e del relativo Codice e ssamm.it..






TAV 09. C TERMOREGOLAZIONE FAN COIL

Progetto Preliminare Uffici Politecnico Campus

Marzo 2015 | Scala



SCHEMA DI TERMOREGOLAZIONE FAN COIL

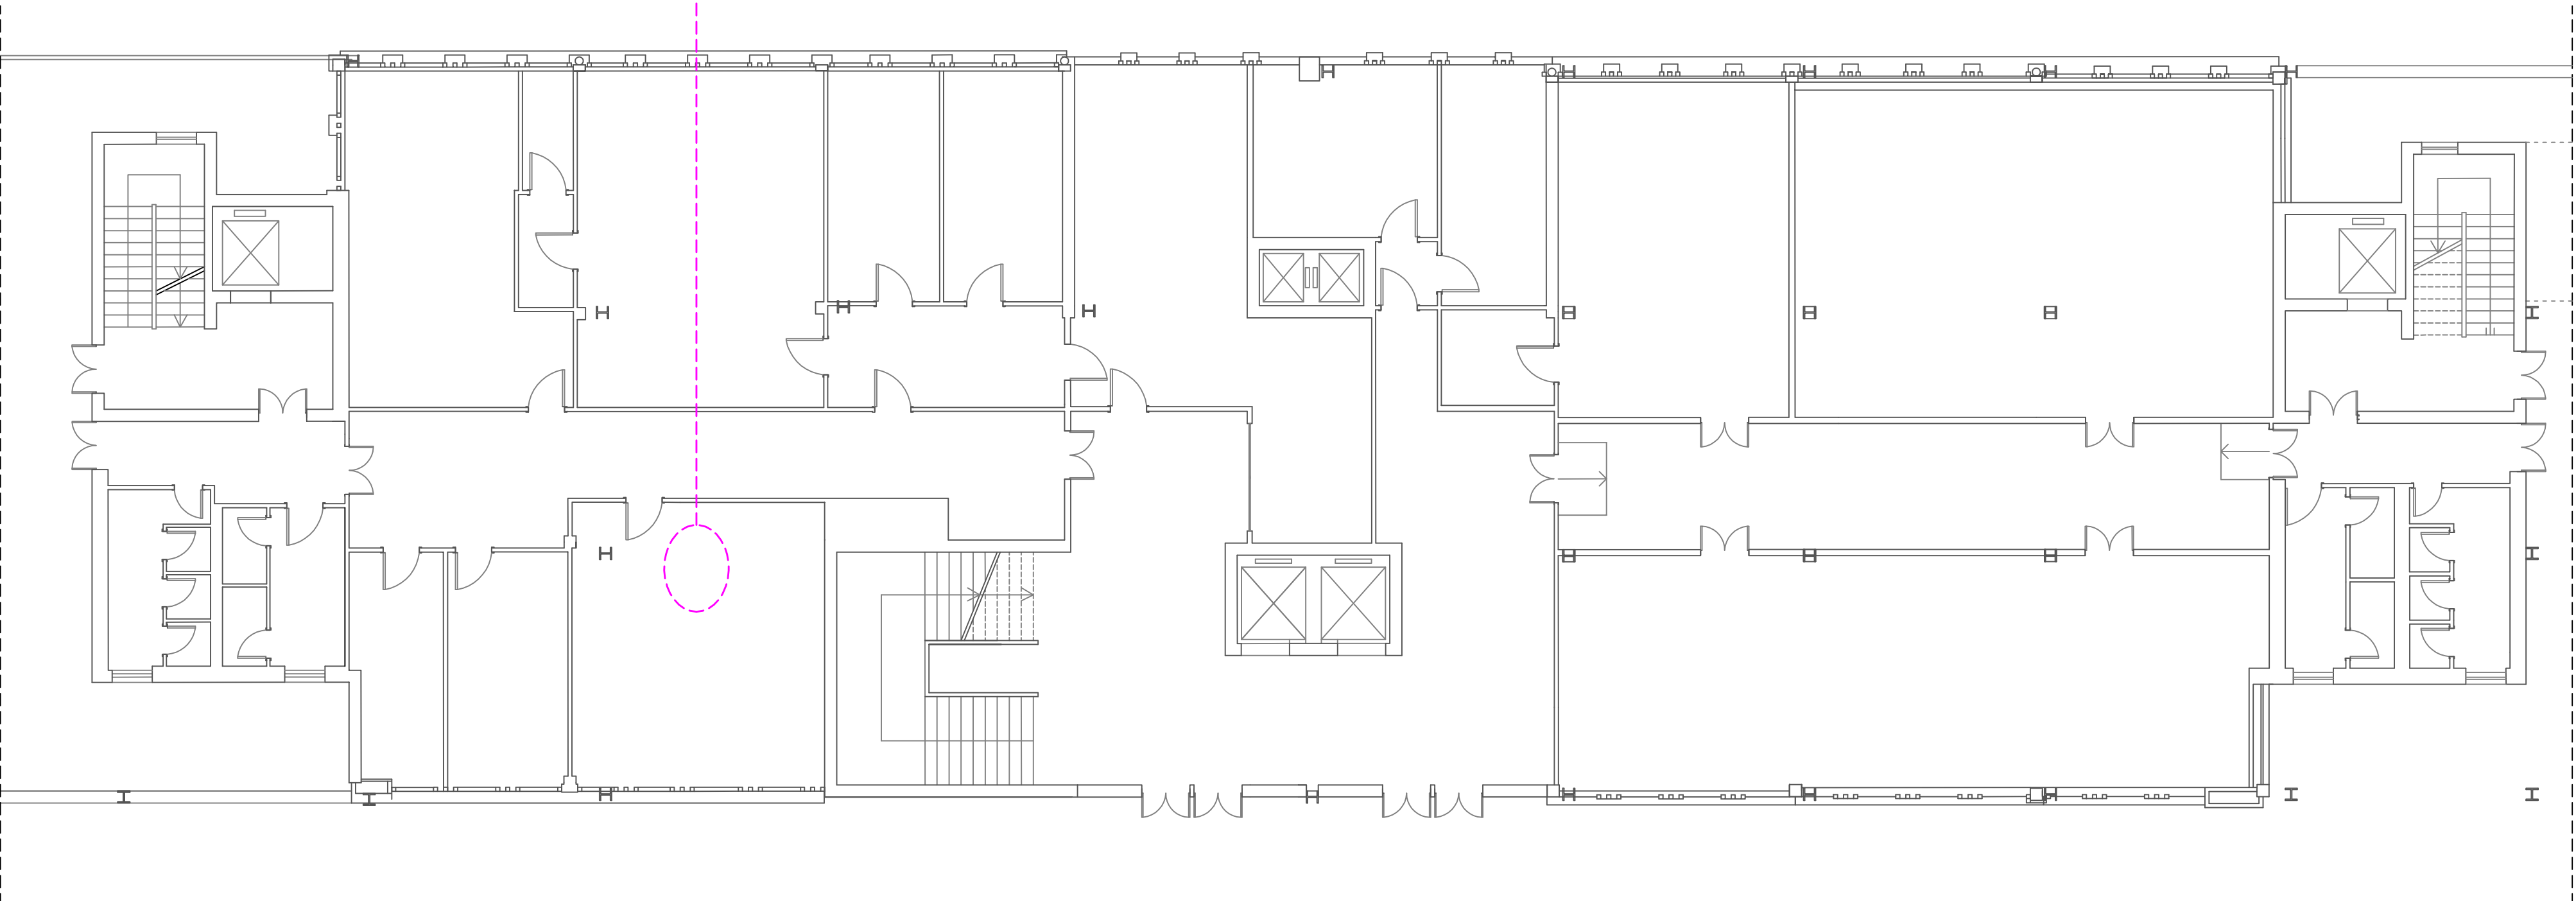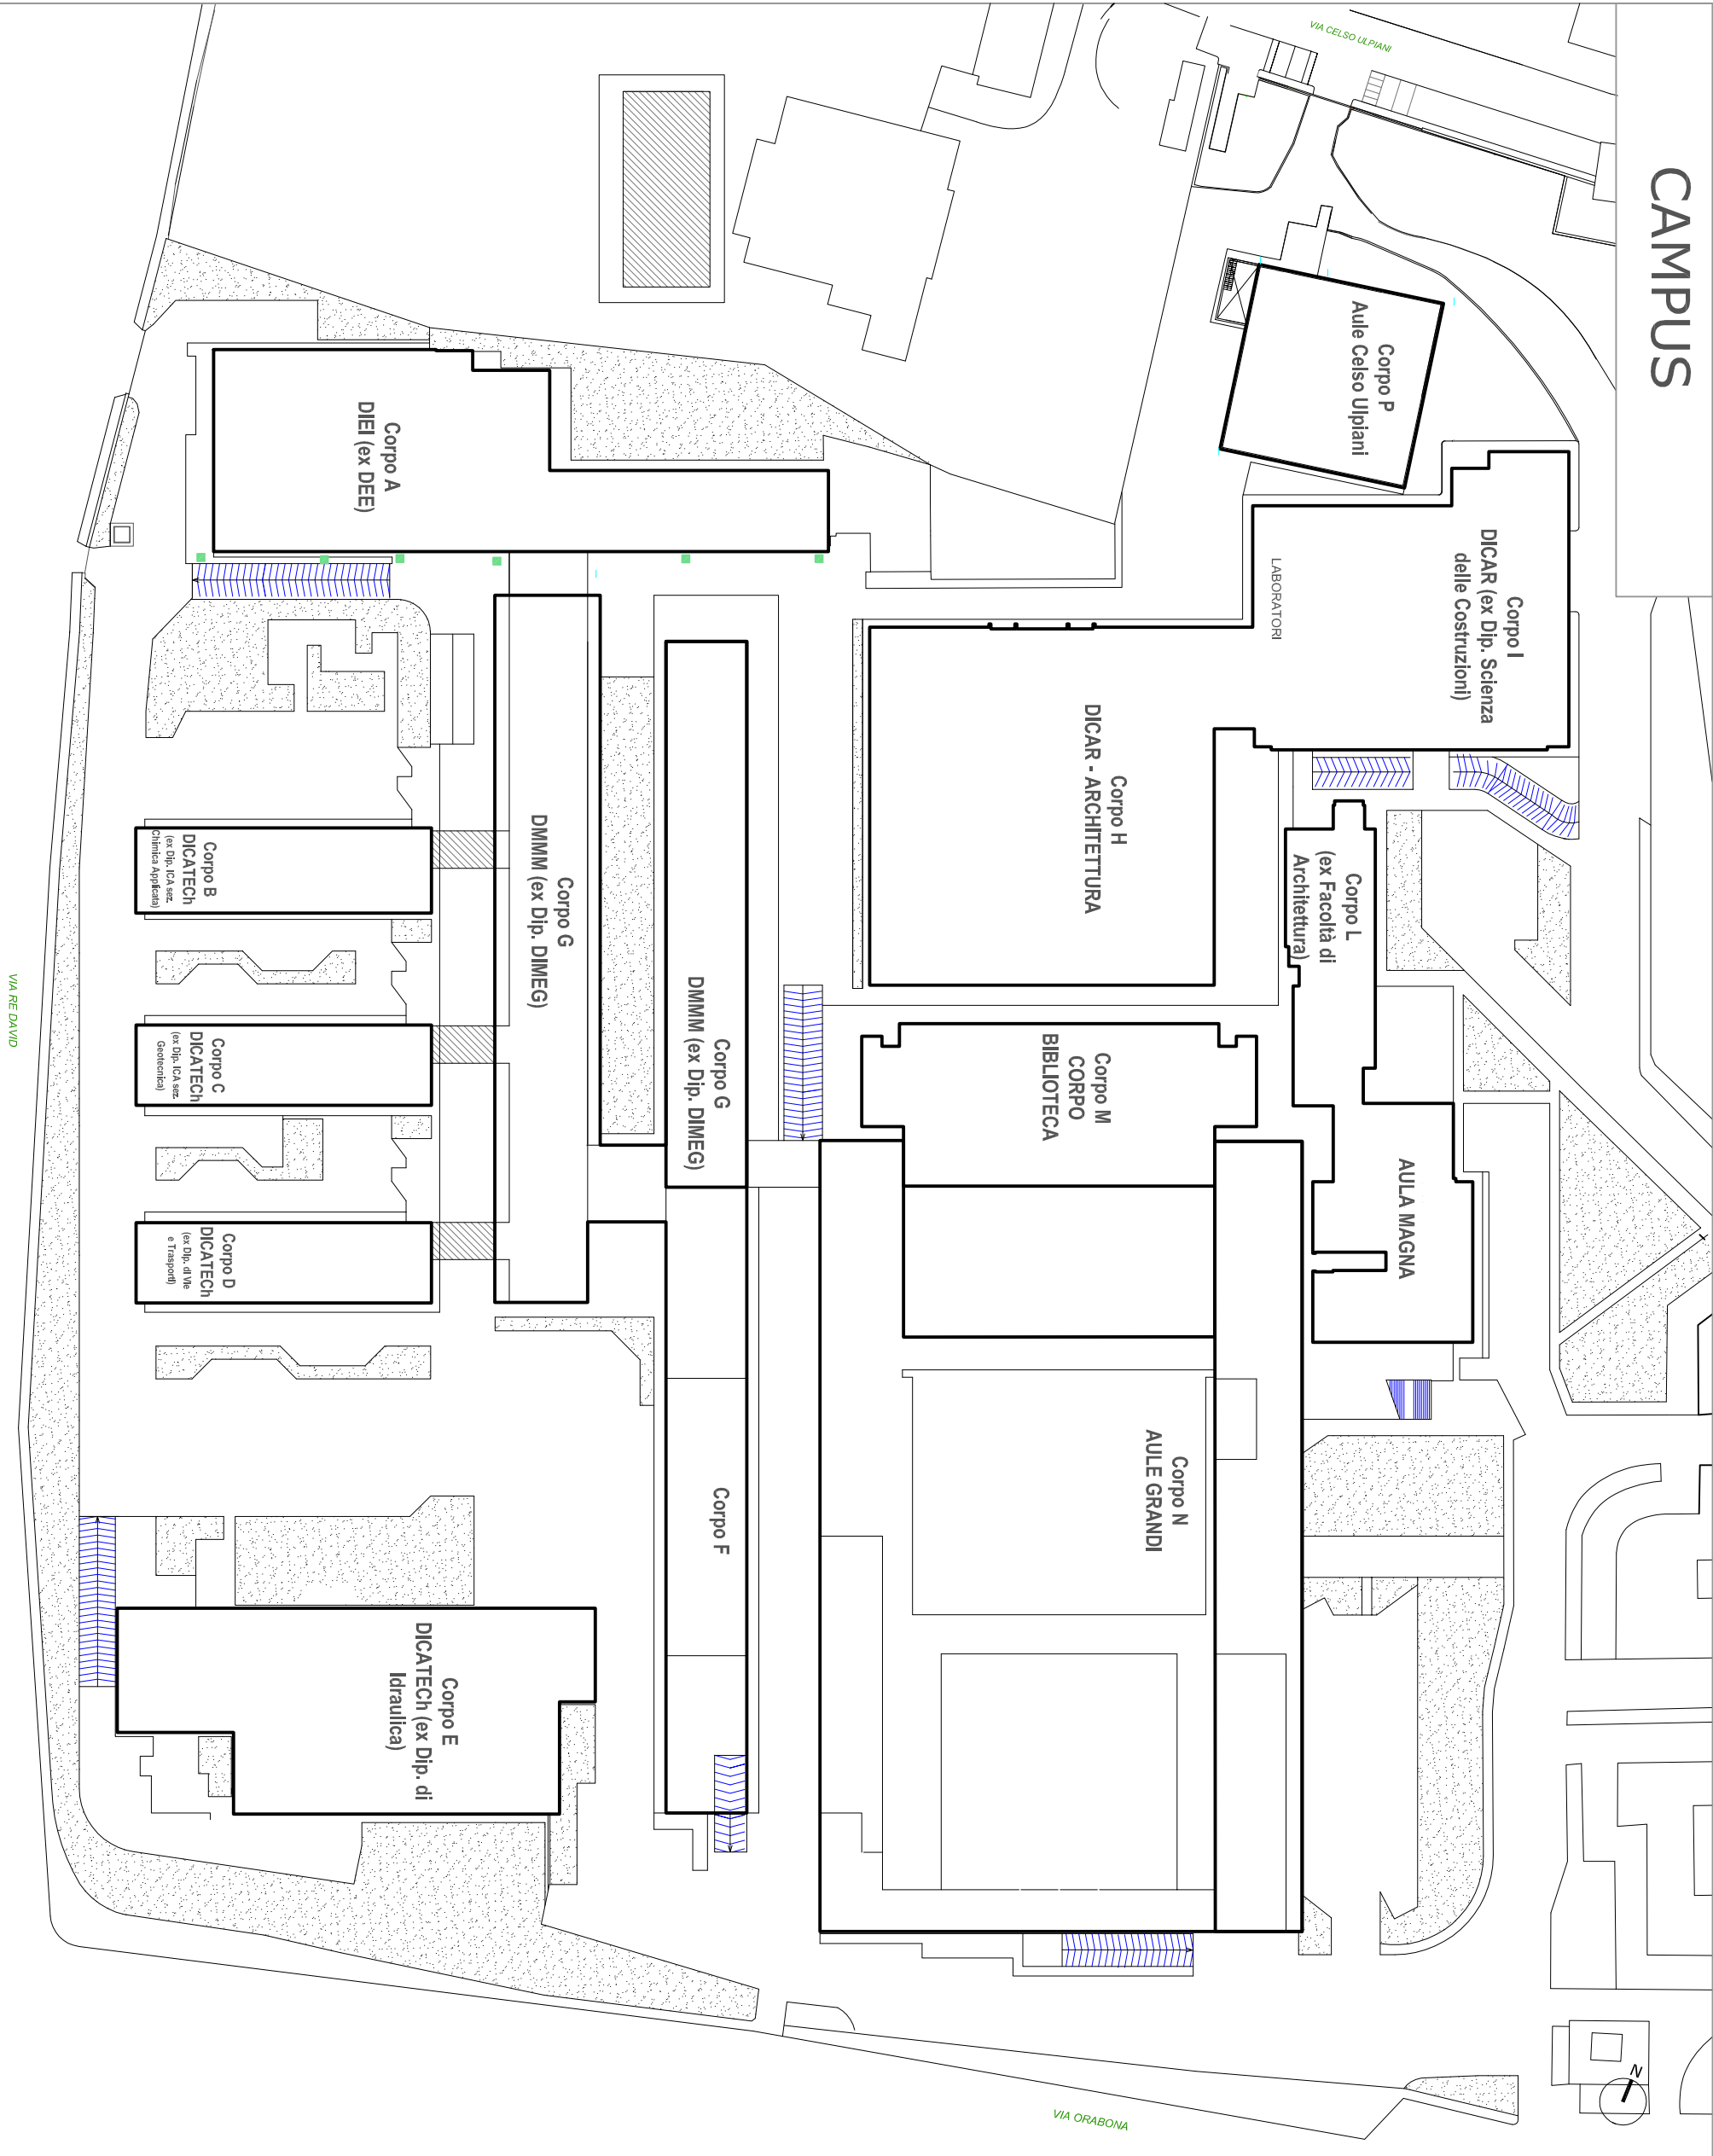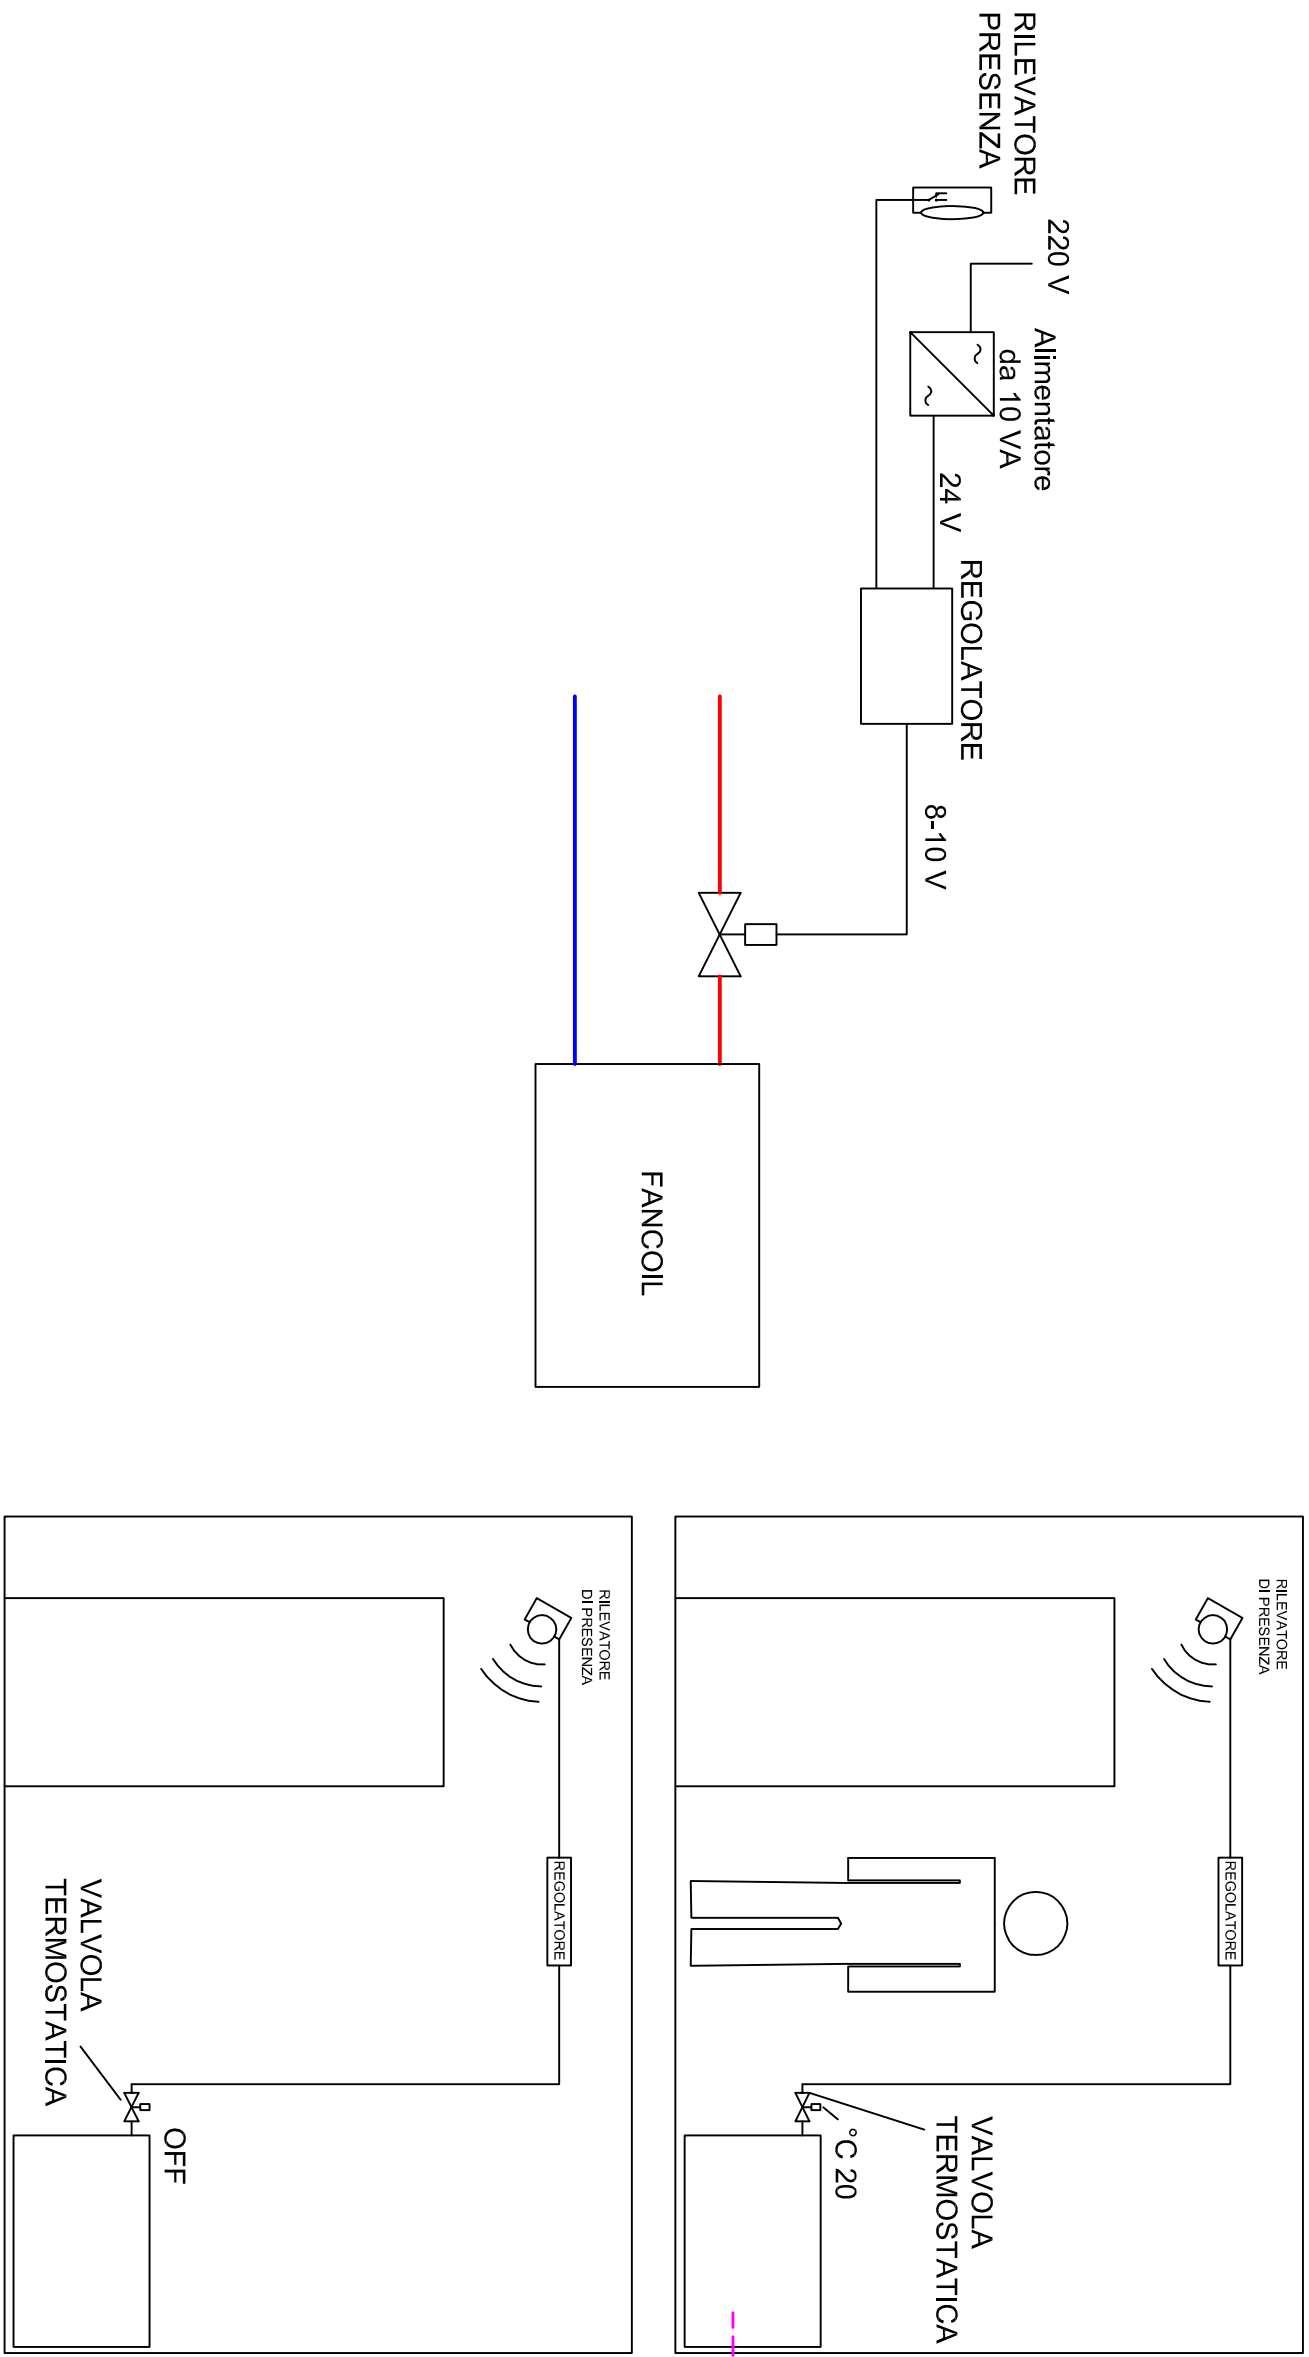

CORPO M - Corpo Biblioteca
Piano primo