



PLANIMETRIA PIANO QUARTO E QUINTO

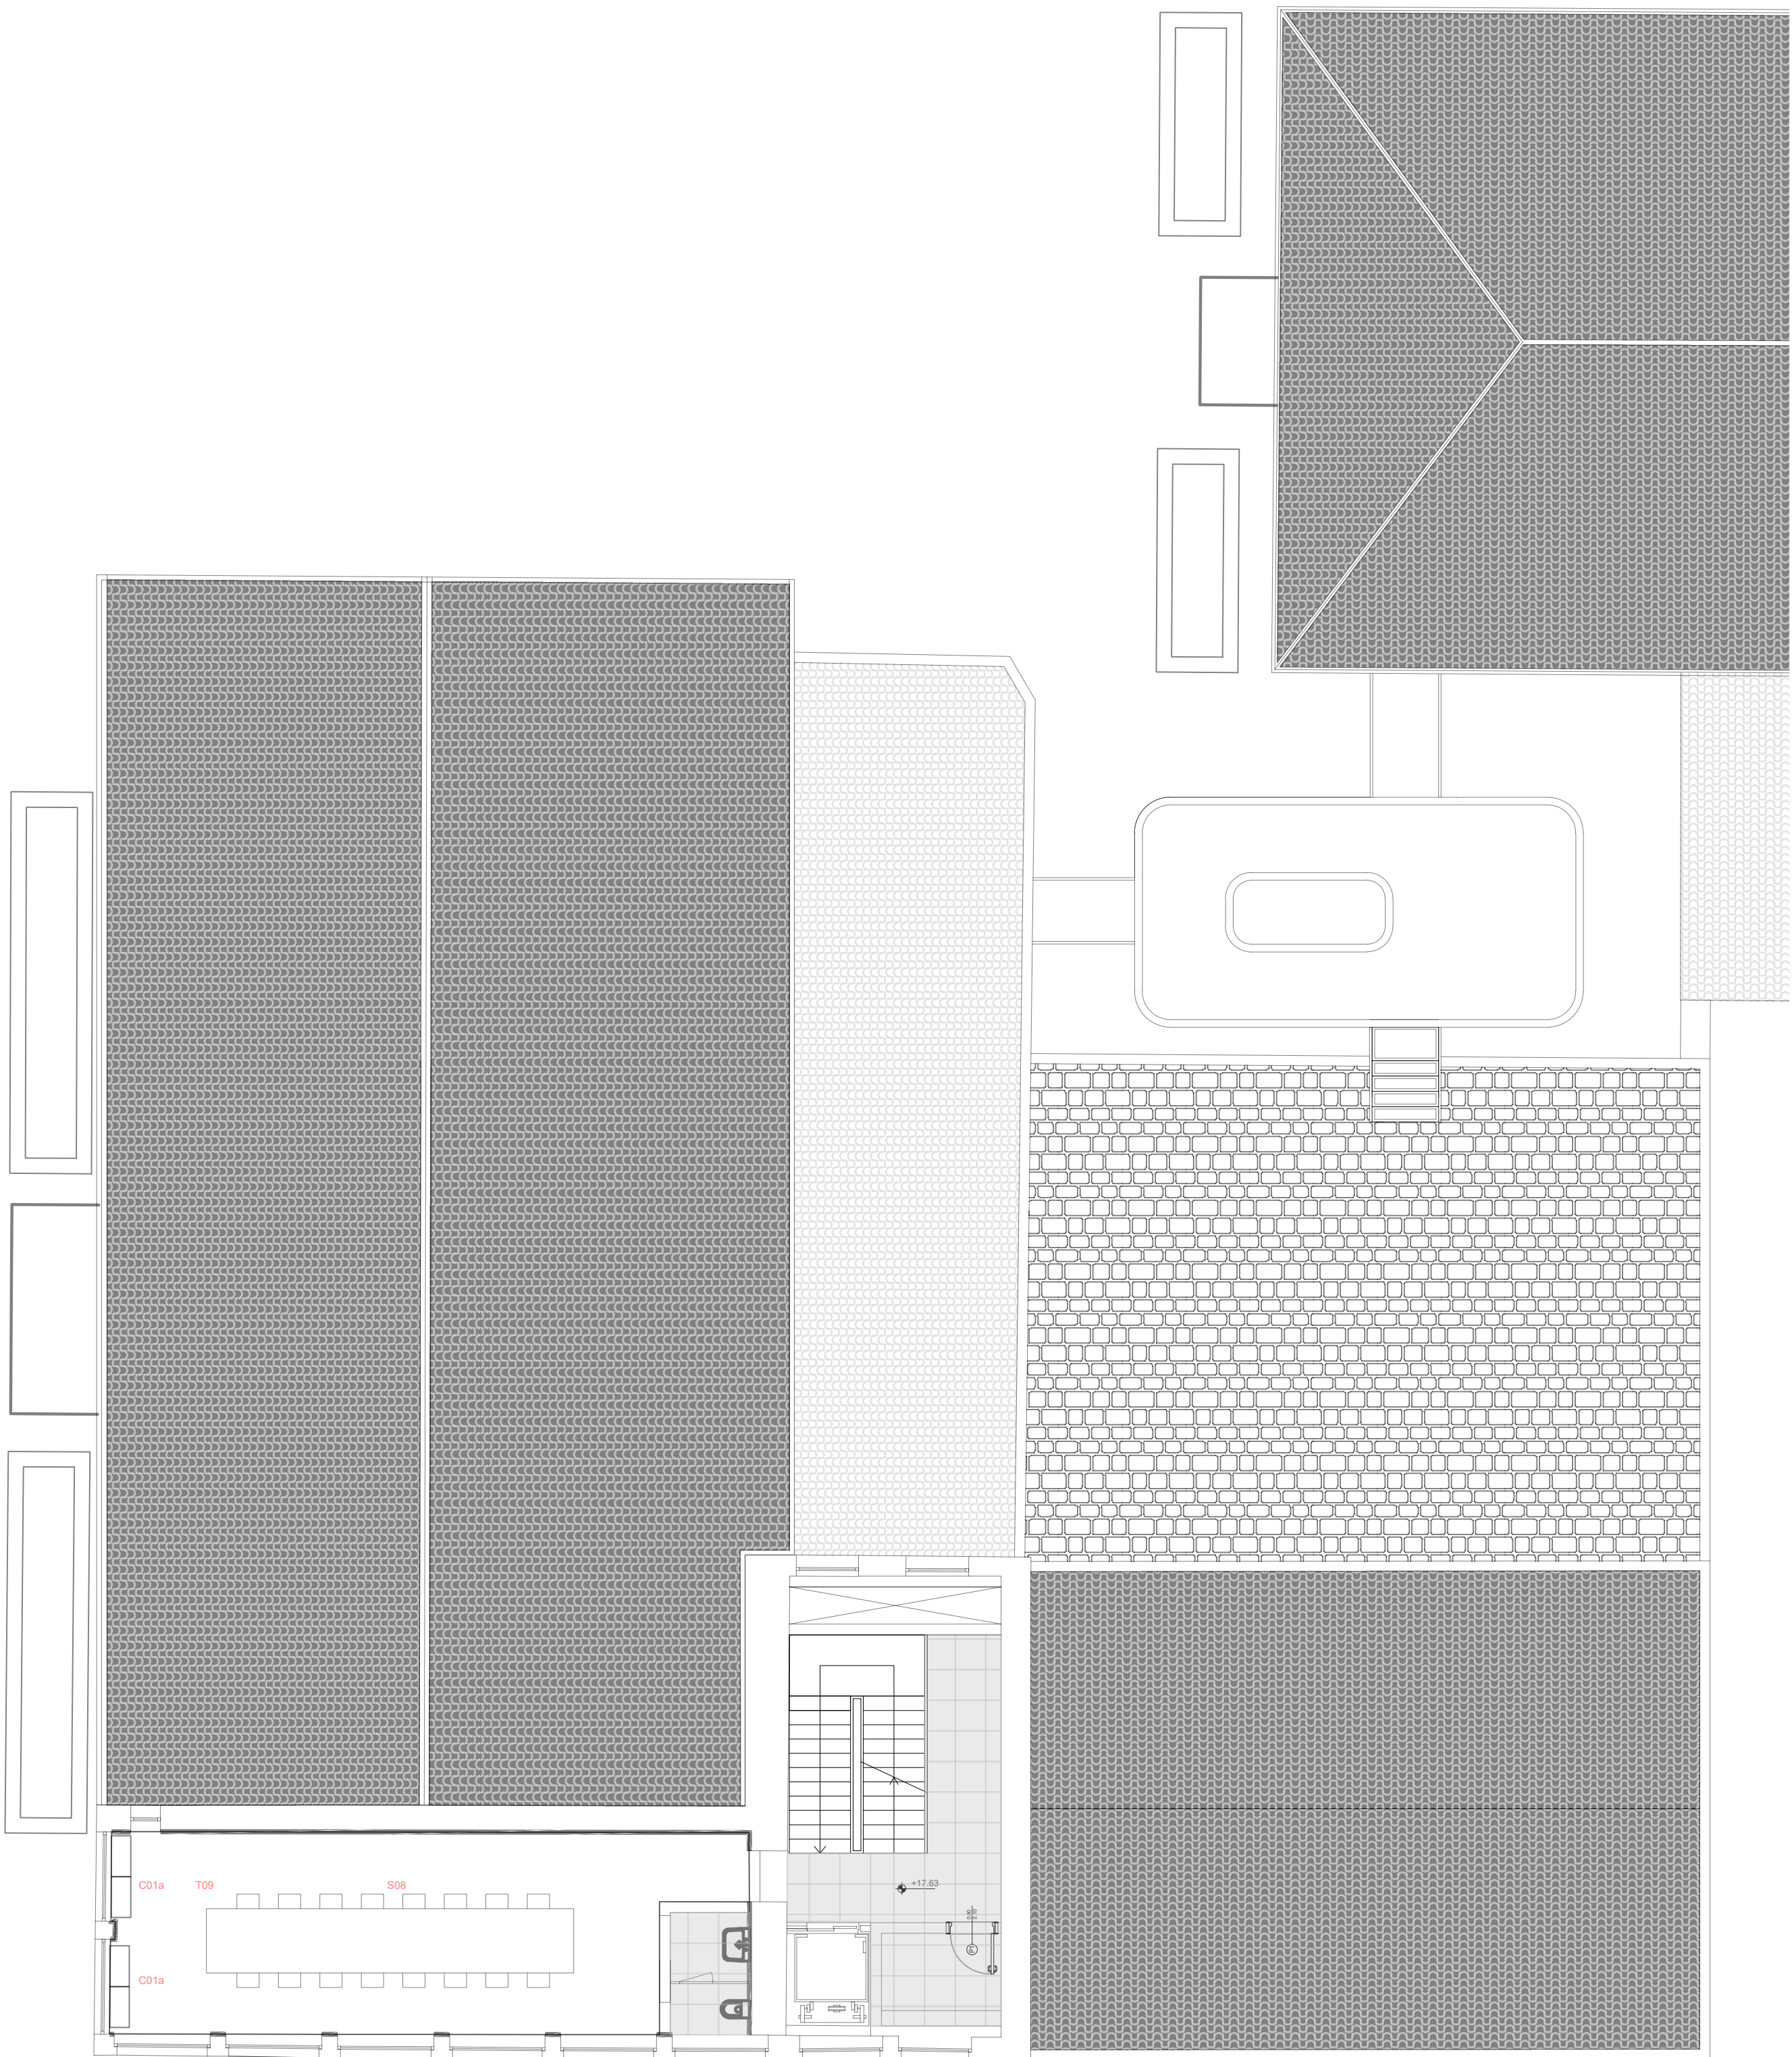

Planimetria arredata piano quarto, scala 1:100

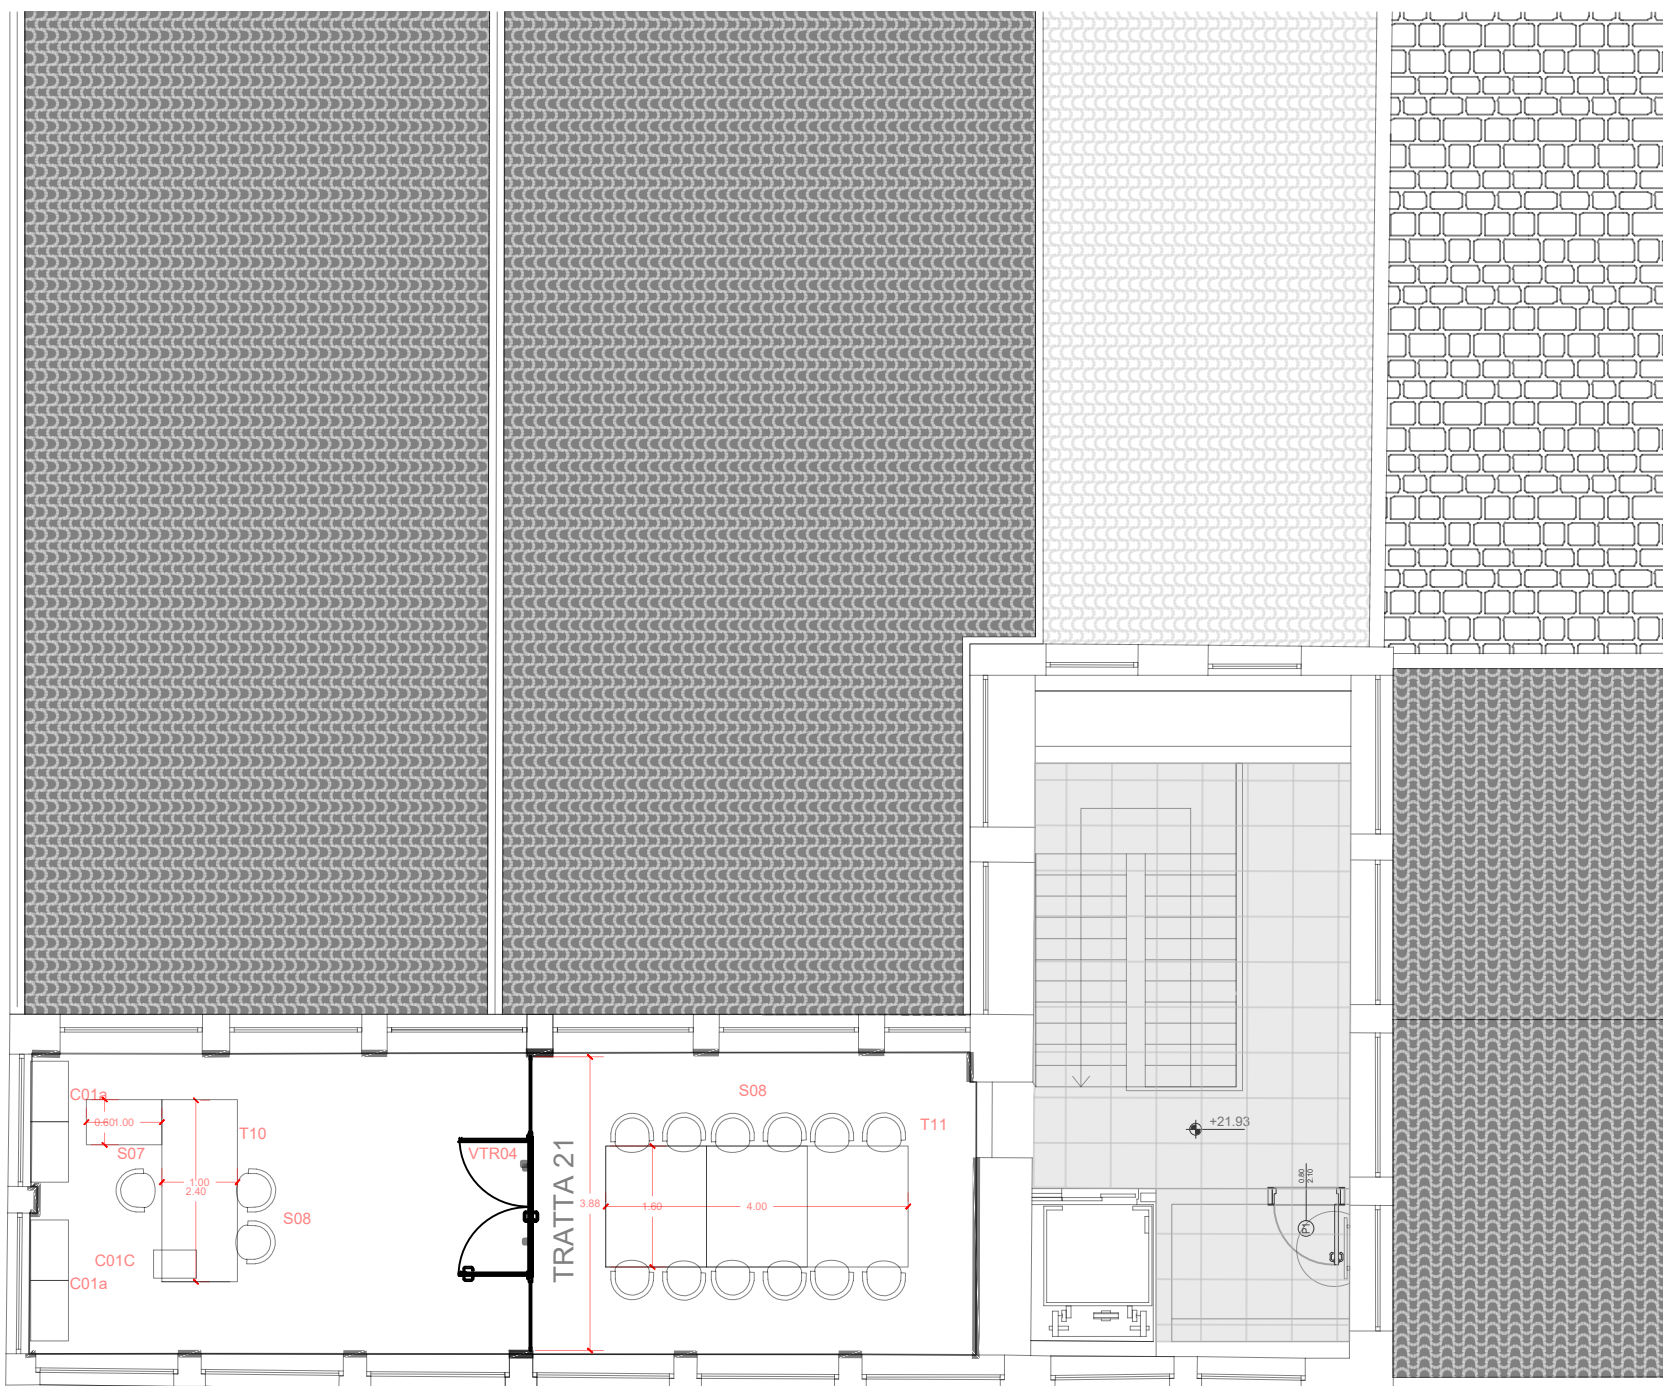

Planimetria arredata piano quinto, scala 1:100

Finanziato dall'Unione europea

NextGenerationEU

Presidente del Consiglio dei Ministri

Giuseppe Conte

Italiadomani

IL FUTURO È INSIEME

Politecnico di Bari

FORNITURA E POSA IN OPERA DI COMPONENTI DI ARREDO E PARETI VETRATE PRESSO L'AGRIFOOD HUB

RESPONSABILE SCIENTIFICO DEL PROGETTO

Prof. Vito Gallo

RESPONSABILE DEL SETTORE SVILUPPO EDILIZIO

Ing. Carmela Mastro
Settore Sviluppo Edilizio

RESPONSABILE UNICO DEL PROGETTO

Ing. Carmela Mastro
Settore Sviluppo Edilizio

PROGETTO ARCHITETTONICO

Arch. Annalisa Cordasco
Settore Sviluppo Edilizio

ELABORATO

DATA

Dicembre 2025

SCALA

1:100

A05

Planimetria arredata piano quarto e quinto