


PLANIMETRIA PIANO TERRA

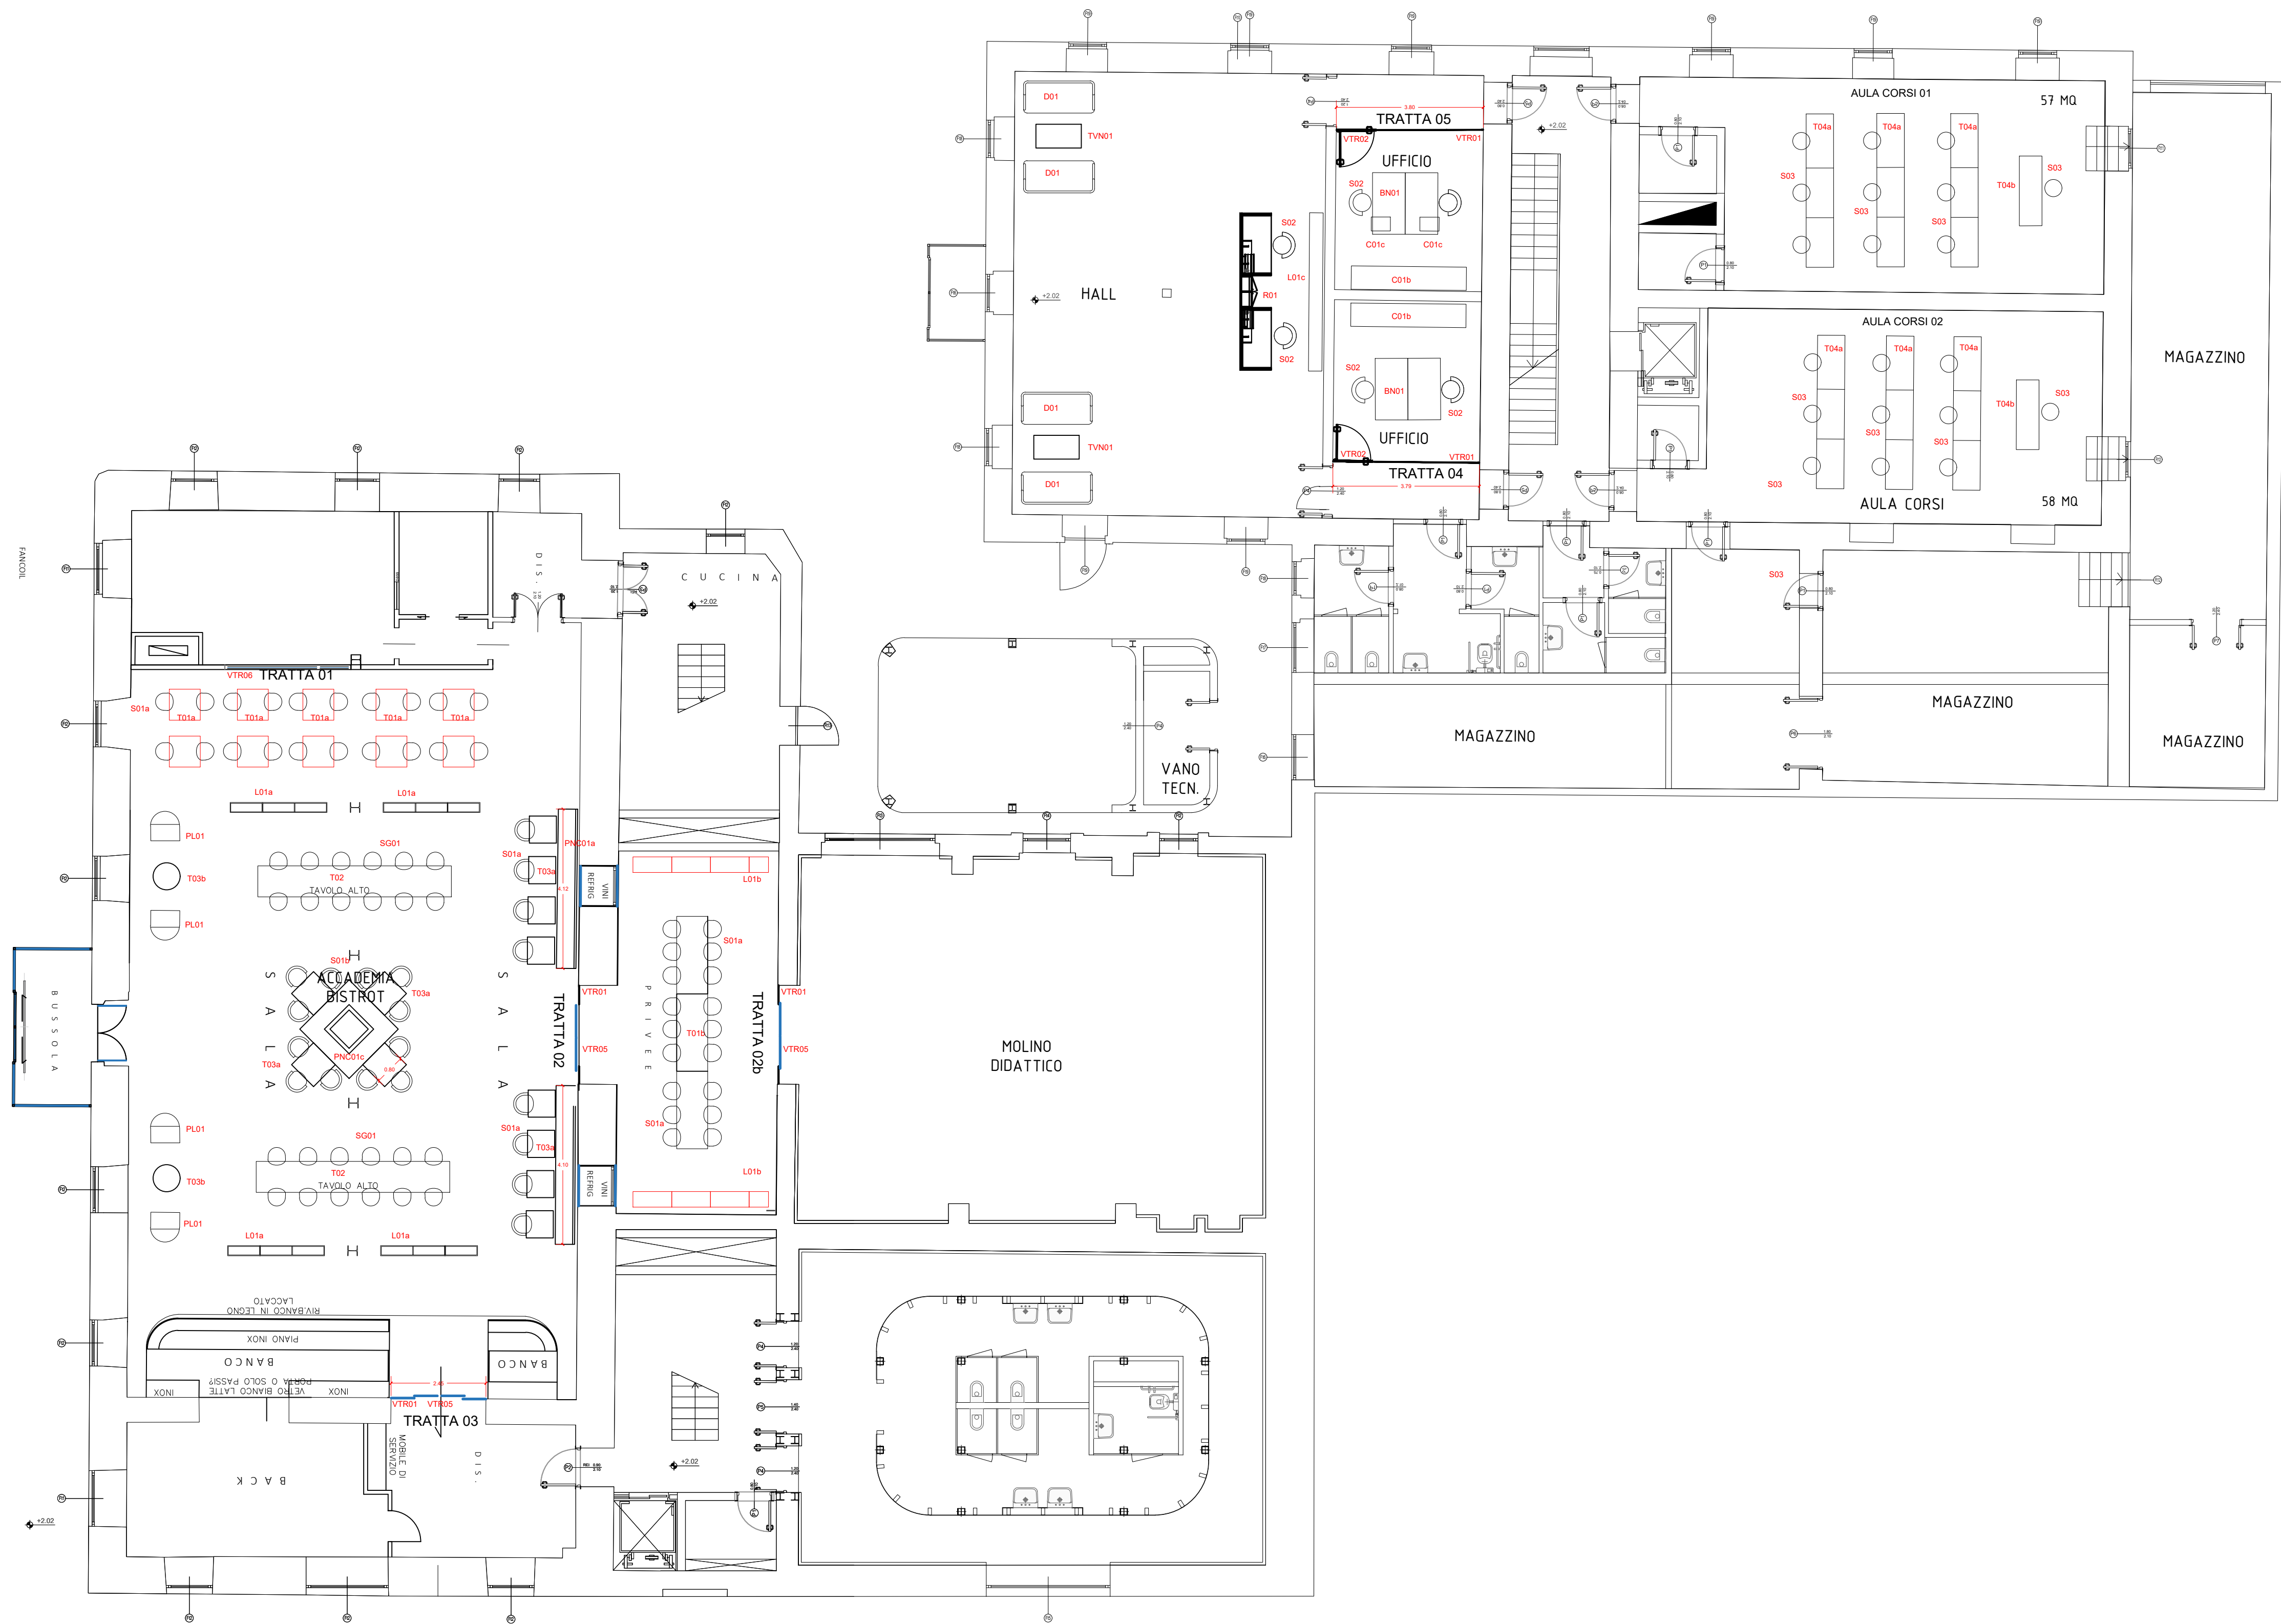

Planimetria arredata piano terra, scala 1:100



FORNITURA E POSA IN OPERA DI COMPONENTI DI ARREDO E PARETI VETRATE PRESSO L'AGRIFOOD HUB

RESPONSABILE SCIENTIFICO DEL PROGETTO	Prof. Vito Gallo
RESPONSABILE DEL SETTORE SVILUPPO EDILIZIO	Ing. Carmela Mastro Settore Sviluppo Edilizio
RESPONSABILE UNICO DEL PROGETTO	Ing. Carmela Mastro Settore Sviluppo Edilizio
PROGETTO ARCHITETTONICO	Arch. Annalisa Cordasco Settore Sviluppo Edilizio

ELABORATO	DATA	Dicembre 2025
	SCALA	1:100
	Planimetria arredata piano terra	

A01