


PLANIMETRIA PIANO PRIMO

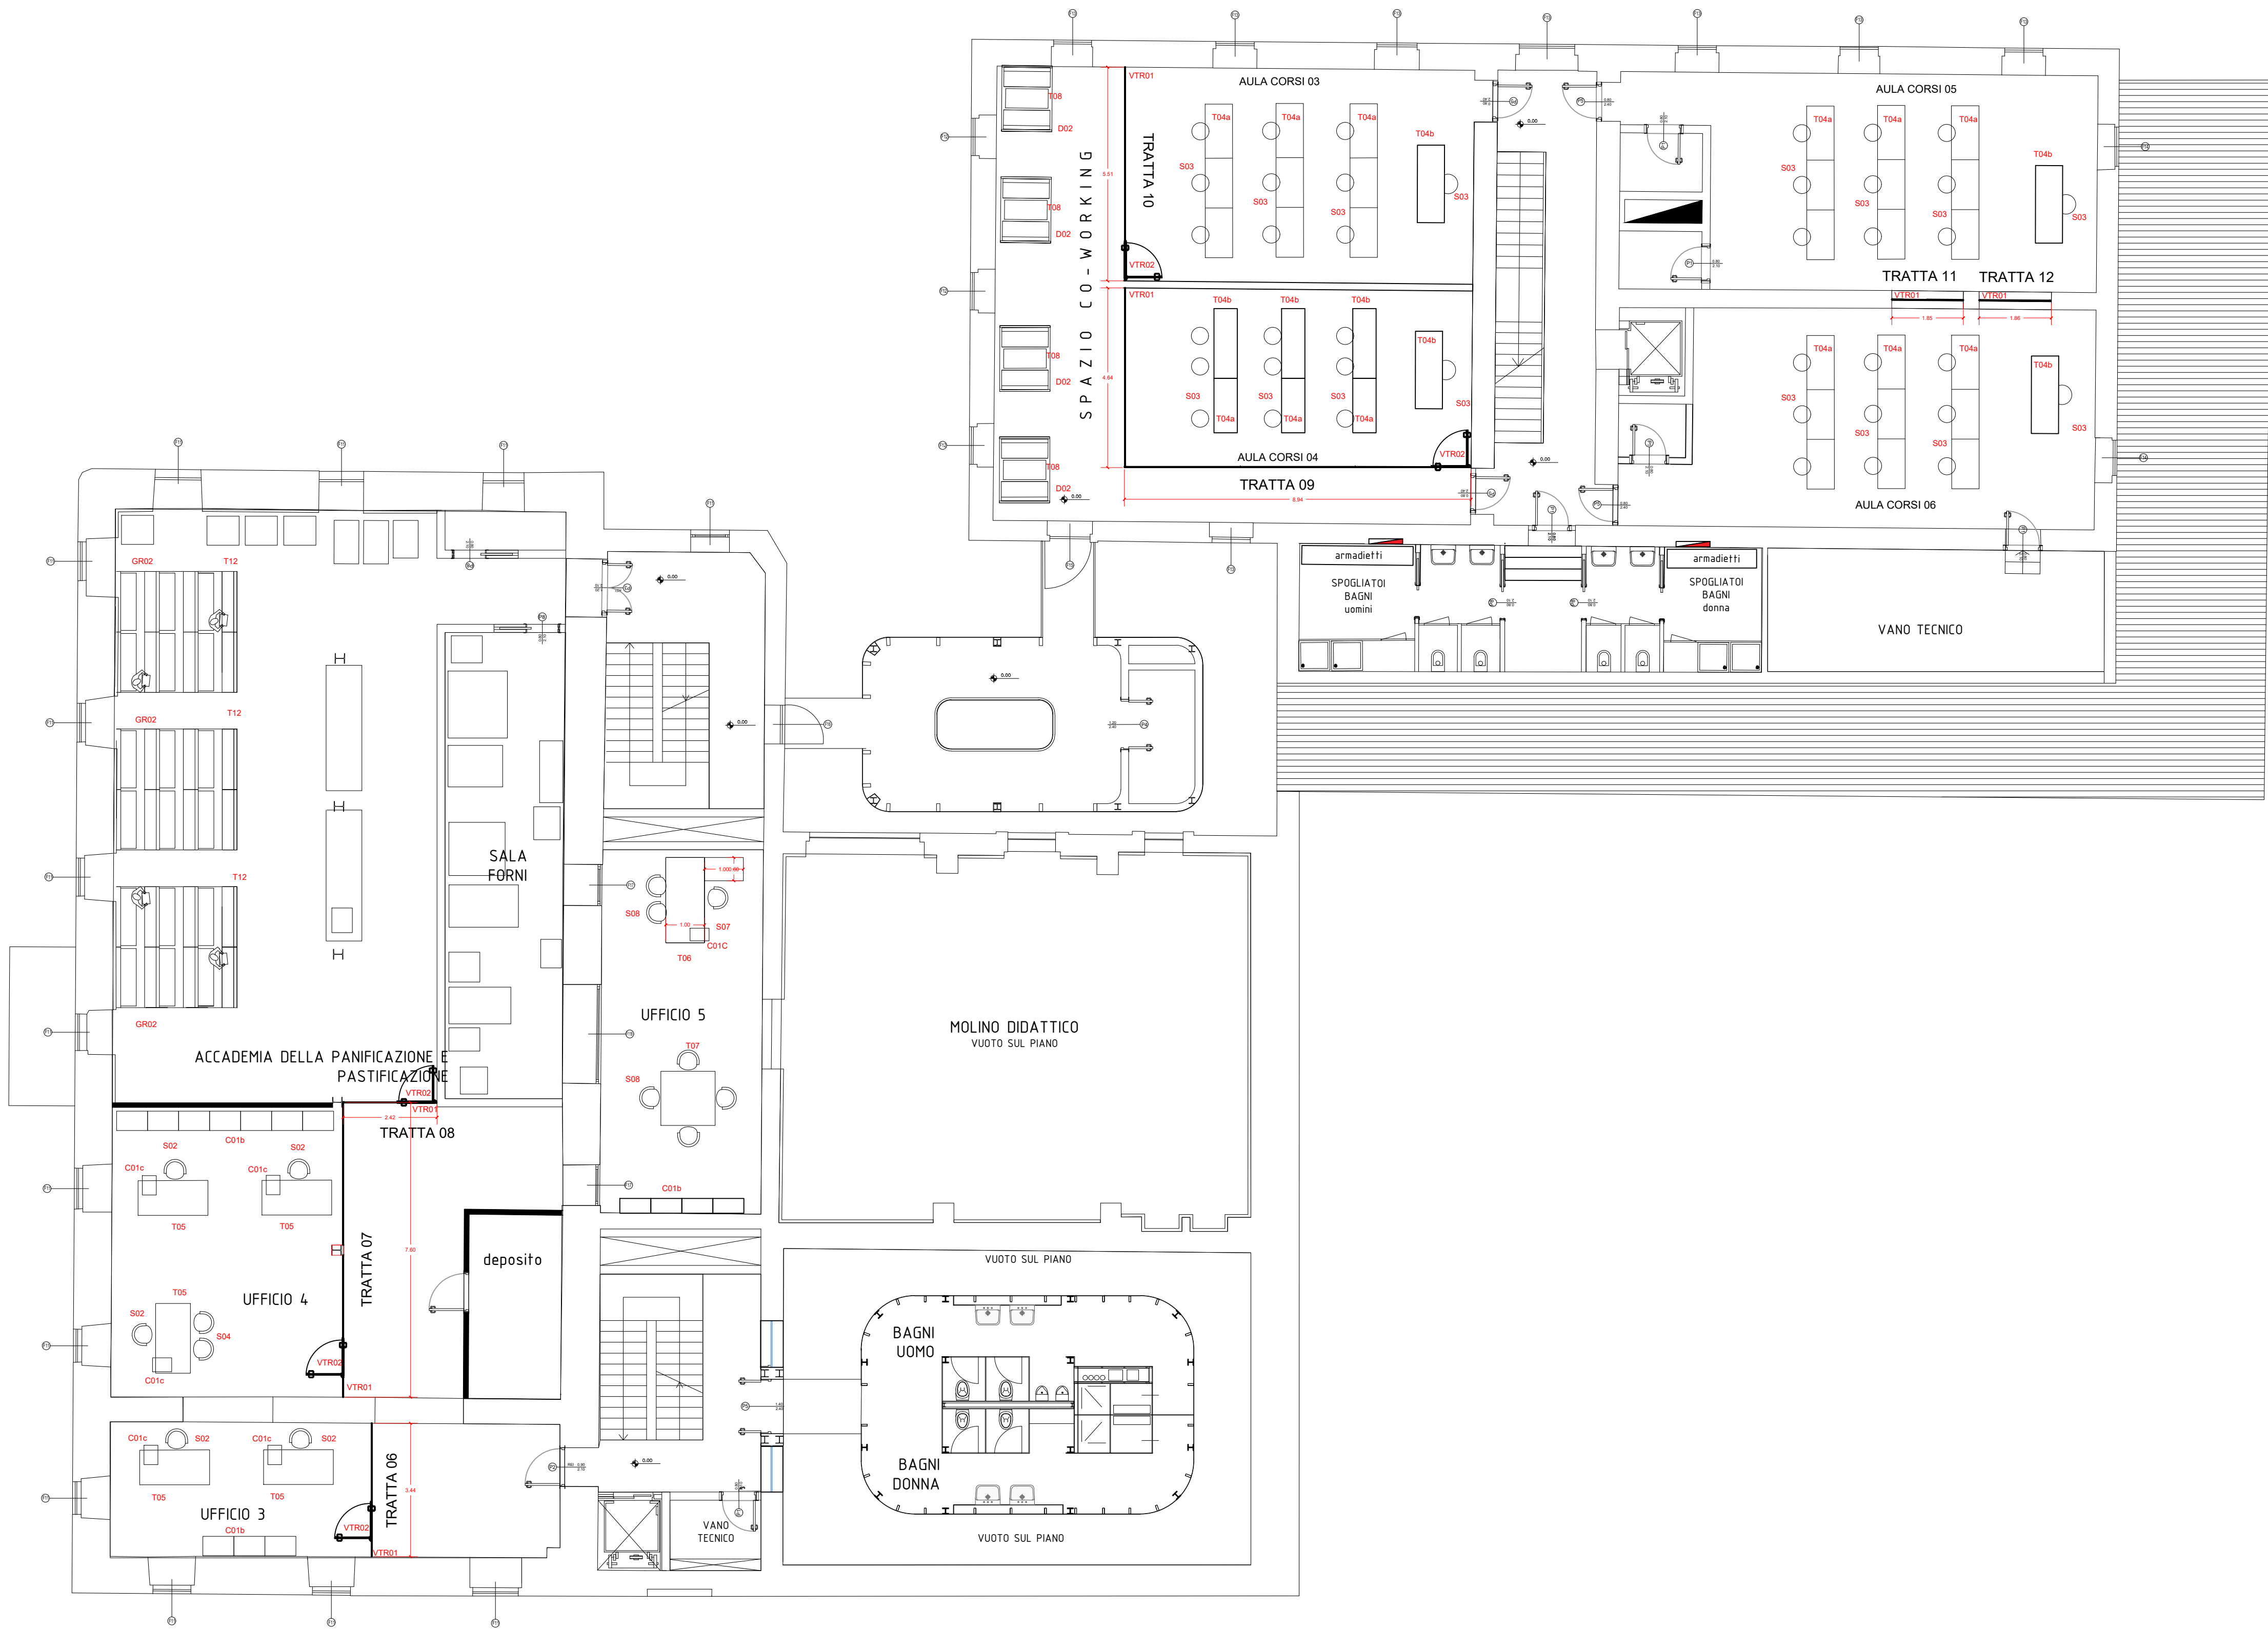

Planimetria arredata piano primo, scala 1:100



FORNITURA E POSA IN OPERA DI COMPONENTI DI ARREDO E PARETI VETRATE PRESSO L'AGRIFOOD HUB

RESPONSABILE SCIENTIFICO DEL PROGETTO	Prof. Vito Gallo
RESPONSABILE DEL SETTORE SVILUPPO EDILIZIO	Ing. Carmela Mastro Settore Sviluppo Edilizio
RESPONSABILE UNICO DEL PROGETTO	Ing. Carmela Mastro Settore Sviluppo Edilizio
PROGETTO ARCHITETTONICO	Arch. Annalisa Cordasco Settore Sviluppo Edilizio

ELABORATO	DATA	Dicembre 2025
	SCALA	1:100
	Planimetria arredata piano primo	

A02