


PLANIMETRIA PIANO SECONDO

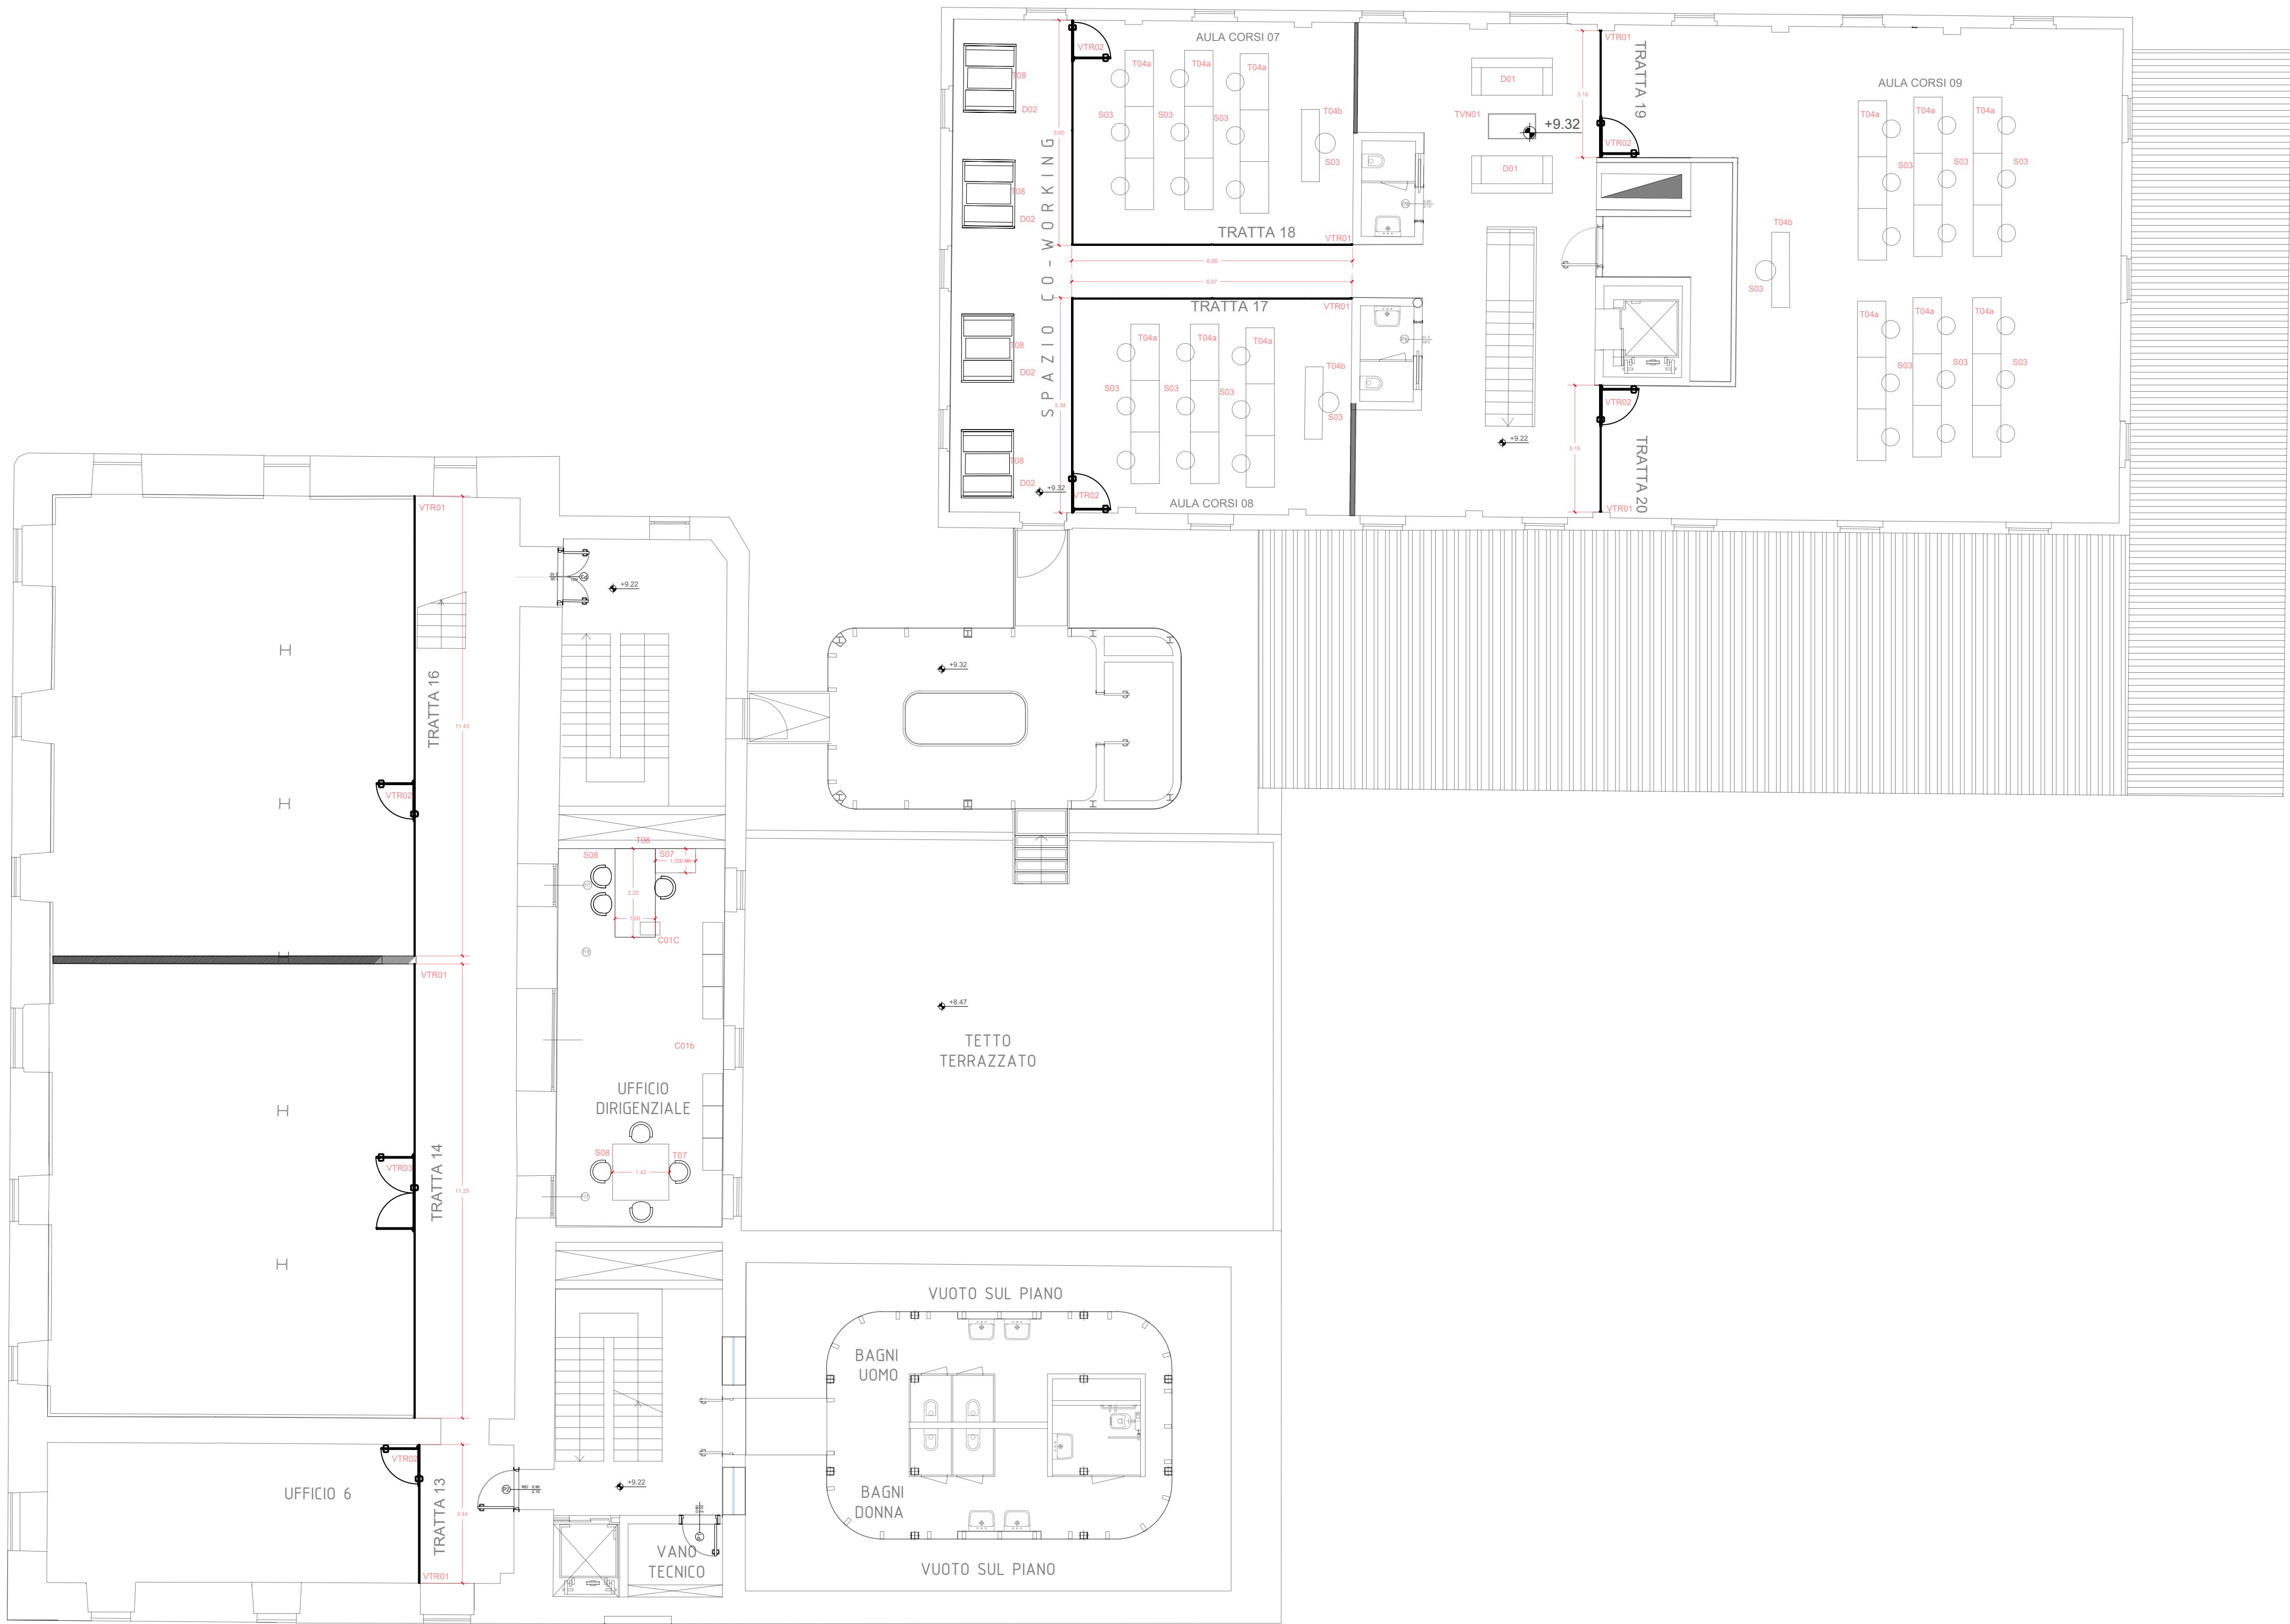

Planimetria arredata piano secondo, scala 1:50

Finanziato dall'Unione europea
NextGenerationEU

Presidenza del Consiglio dei Ministri
Dipartimento per il Territorio e il Coesione

Italiadomani
C'è vita e c'è futuro

Politecnico di Bari

FORNITURA E POSA IN OPERA DI COMPONENTI DI ARREDO E PARETI VETRATE PRESSO L'AGRIFOOD HUB

RESPONSABILE SCIENTIFICO DEL PROGETTO	Prof. Vito Gallo
RESPONSABILE DEL SETTORE SVILUPPO EDILIZIO	Ing. Carmela Mastro Settore Sviluppo Edilizio
RESPONSABILE UNICO DEL PROGETTO	Ing. Carmela Mastro Settore Sviluppo Edilizio
PROGETTO ARCHITETTONICO	Arch. Annalisa Cordasco Settore Sviluppo Edilizio

ELABORATO <div>A03</div>	DATA	Dicembre 2025
	SCALA	1:50
	Planimetria arredata piano secondo	